

ПОЭТАЖНЫЙ ПЛАН


по адресу: ул. Профсоюзная
наименование ул., переул., бульв. и т.д.

домовл. (вл.) дом 84/32
наименование вл.

корпус строение (сооружение) 14
наименование строения

квартал № 2705 Юго-Западный АО г.Москвы

ТЕХНИЧЕСКИЙ ЭТАЖ 3

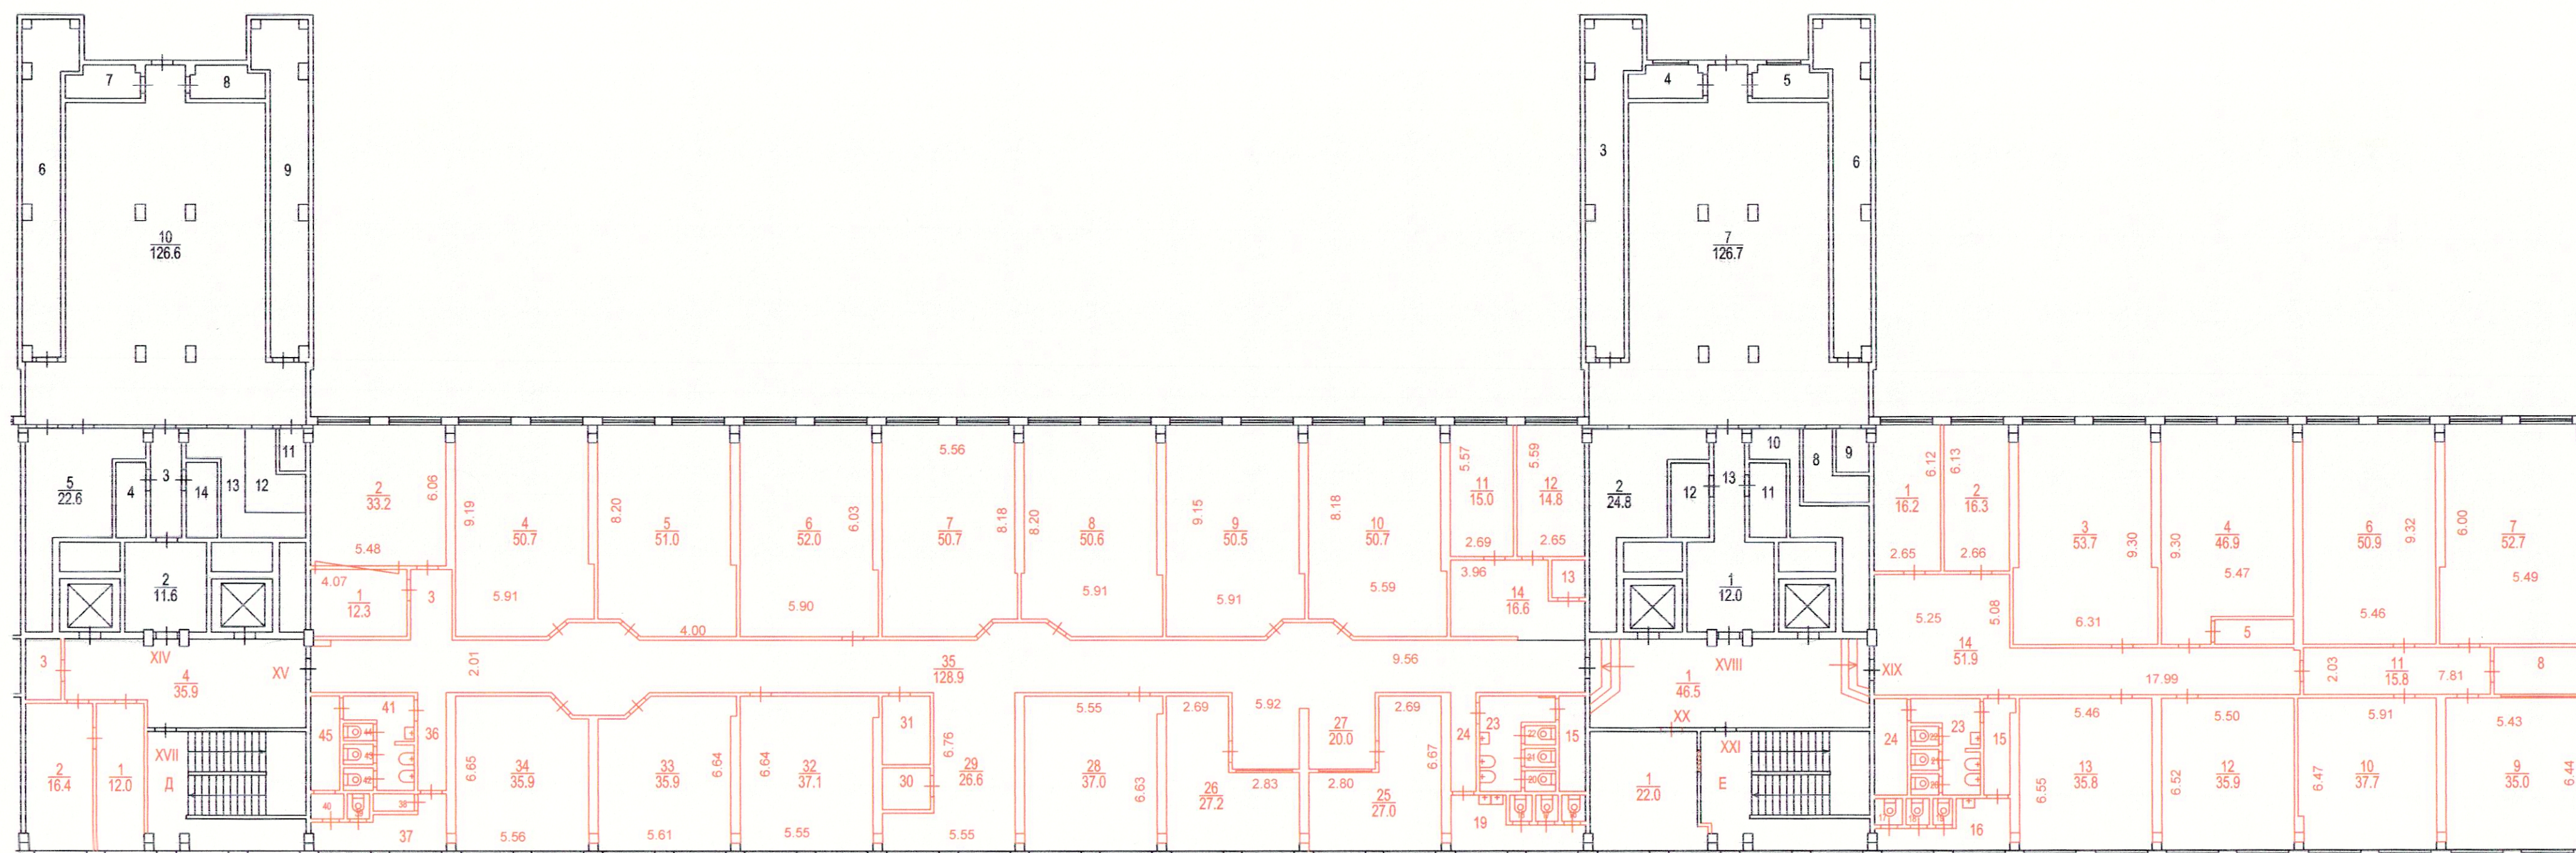

② Юго-Западное
 территориальное бюро
 технической инвентаризации
 города Москвы

Сведениями о соблюдении
 требований пункта 4 части 17 статьи 51
 Градостроительного кодекса
 Российской Федерации
 ГУП МосгорБТИ не располагает

Помещение N XV Тип: Учебно-научные
Последнее обследование 8.11.2012

ф.25

Этаж	NN комн.	Характеристики комнат и помещений	Общая площадь			Площадь помещений вспомогат. использ. (с коэф.)			Высо- та
			всего	основ.	вспом.	лодж.	балк.	проч.	
т 3	1	пом.подсобное	12,3		12,3	уч.науч			283
	2	кабинет	33,2	33,2		уч.науч			
	3	коридор	5,1		5,1	уч.науч			
	4	кабинет	50,7	50,7		уч.науч			
	5	кабинет	51,0	51,0		уч.науч			
	6	кабинет	52,0	52,0		уч.науч			
	7	кабинет	50,7	50,7		уч.науч			
	8	кабинет	50,6	50,6		уч.науч			
	9	кабинет	50,5	50,5		уч.науч			
	10	кабинет	50,7	50,7		уч.науч			
	11	кабинет	15,0	15,0		уч.науч			
	12	кабинет	14,8	14,8		уч.науч			
	13	пом.подсобное	2,6		2,6	уч.науч			
	14	коридор	16,6		16,6	уч.науч			
	15	пом.техническое	4,3		4,3	уч.науч			
	16	уборная	1,0		1,0	уч.науч			
	17	уборная	1,0		1,0	уч.науч			
	18	уборная	1,0		1,0	уч.науч			
	19	умывальная	9,4		9,4	уч.науч			
	20	уборная	1,1		1,1	уч.науч			
	21	уборная	1,1		1,1	уч.науч			
	22	уборная	1,1		1,1	уч.науч			
	23	умывальная	8,7		8,7	уч.науч			
	24	коридор	4,0		4,0	уч.науч			
	25	кабинет	27,0	27,0		уч.науч			
	26	кабинет	27,2	27,2		уч.науч			
	27	холл	20,0		20,0	уч.науч			
	28	кабинет	37,0	37,0		уч.науч			
	29	коридор	26,6		26,6	уч.науч			
	30	пом.подсобное	3,5		3,5	уч.науч			
	31	пом.подсобное	5,9		5,9	уч.науч			
	32	кабинет	37,1	37,1		уч.науч			
	33	кабинет	35,9	35,9		уч.науч			
	34	кабинет	35,9	35,9		уч.науч			
	35	коридор	118,7		118,7	уч.науч			
	36	коридор	4,0		4,0	уч.науч			
	37	пом.подсобное	8,6		8,6	уч.науч			
	38	кладовая	1,8		1,8	уч.науч			
	39	уборная	1,0		1,0	уч.науч			
	40	пом.подсобное	1,4		1,4	уч.науч			
	41	умывальная	8,2		8,2	уч.науч			
	42	уборная	1,1		1,1	уч.науч			
	43	уборная	1,2		1,2	уч.науч			
	44	уборная	1,1		1,1	уч.науч			
	45	пом.техническое	4,5		4,5	уч.науч			
Итого по помещению			896,2	619,3	276,9				
---Нежилые помещения всего			896,2	619,3	276,9				
в т.ч. Учебно-научные			896,2	619,3	276,9				