

Филиал публично-правовой компании "Роскадастр" по Москве

полное наименование органа регистрации прав

Выписка из Единого государственного реестра недвижимости об объекте недвижимости

Сведения о характеристиках объекта недвижимости

На основании запроса от 18.03.2026, поступившего на рассмотрение 18.03.2026, сообщаем, что согласно записям Единого государственного реестра недвижимости:

Раздел 1 Лист 1

Здание			
вид объекта недвижимости			
Лист № 1 раздела 1	Всего листов раздела 1: 2	Всего разделов: 6	Всего листов выписки: 16
18.03.2026г. № КУВИ-001/2026-35848422			
Кадастровый номер:	77:06:0011001:1057		
Номер кадастрового квартала:	77:06:0011001		
Дата присвоения кадастрового номера:	26.05.2012		

Ранее присвоенный государственный учетный номер:	Инвентарный номер 3785/28; Условный номер 189965; Условный номер 2900471 11.02.2003 ГУП МосгорБТИ
Адрес:	Российская Федерация, город Москва, вн.тер.г. муниципальный округ Северное Бутово, улица Старобитцевская, владение 21А, строение 1
Площадь:	182.6
Назначение:	Нежилое
Наименование:	Здание
Количество этажей, в том числе подземных этажей:	1, в том числе подземных 0
Материал наружных стен:	Из прочих материалов
Год ввода в эксплуатацию по завершении строительства:	2000
Год завершения строительства:	2000
Кадастровая стоимость, руб.:	24101019.76
Кадастровые номера иных объектов недвижимости, в пределах которых расположен объект недвижимости:	77:06:0011001:2, 77:06:0011001:54
Кадастровые номера помещений, машино-мест, расположенных в здании или сооружении:	77:06:0011001:7227
Кадастровые номера объектов недвижимости, из которых образован объект недвижимости:	данные отсутствуют
Кадастровые номера образованных объектов недвижимости:	данные отсутствуют
Сведения о включении объекта недвижимости в состав предприятия как имущественного комплекса:	данные отсутствуют
Сведения о включении объекта недвижимости в состав единого недвижимого комплекса:	данные отсутствуют



Джаднаев Н. И.

полное наименование должности		ДОКУМЕНТ ПОДПИСАН ЭЛЕКТРОННОЙ ПОДПИСЬЮ	(подпись)
	Сертификат: 83997148184797998005552191040001978443		
	Владелец: ПУБЛИЧНО-ПРАВОВАЯ КОМПАНИЯ РОСКАДАСТР Действителен: с 24.12.2025 по 19.03.2027		инициалы, фамилия

Здание			
вид объекта недвижимости			
Лист № 2 раздела 1	Всего листов раздела 1: 2	Всего разделов: 6	Всего листов выписки: 16
18.03.2026г. № КУВИ-001/2026-35848422			
Кадастровый номер:		77:06:0011001:1057	
Виды разрешенного использования:		данные отсутствуют	
Сведения о включении объекта недвижимости в реестр объектов культурного наследия:		данные отсутствуют	
Сведения о кадастровом инженере:		дата завершения кадастровых работ: 03.02.2003	
Сведения о признании многоквартирного дома аварийным и подлежащим сносу или реконструкции и (или) о признании жилого помещения, в том числе жилого дома, непригодным для проживания:		данные отсутствуют	
Статус записи об объекте недвижимости:		Сведения об объекте недвижимости имеют статус "актуальные, ранее учтенные"	
Особые отметки:		Сведения, необходимые для заполнения раздела: 6 - Сведения о частях объекта недвижимости, отсутствуют.	
Получатель выписки:		КОХОВА ОЛЕСЯ НИКОЛАЕВНА, действующий(ая) на основании документа "" ГЛАВНОЕ УПРАВЛЕНИЕ ФЕДЕРАЛЬНОЙ СЛУЖБЫ СУДЕБНЫХ ПРИСТАВОВ ПО Г. МОСКВЕ	



полное наименование должности	 ДОКУМЕНТ ПОДПИСАН ЭЛЕКТРОННОЙ ПОДПИСЬЮ Сертификат: 83997148184797998005552191040001978443 Владелец: ПУБЛИЧНО-ПРАВОВАЯ КОМПАНИЯ РОСКАДАСТР Действителен: с 24.12.2025 по 19.03.2027	инициалы, фамилия

Выписка из Единого государственного реестра недвижимости об объекте недвижимости
Сведения о зарегистрированных правах

Здание			
вид объекта недвижимости			
Лист № 1 раздела 2	Всего листов раздела 2: 8	Всего разделов: 6	Всего листов выписки: 16
18.03.2026г. № КУВИ-001/2026-35848422			
Кадастровый номер:		77:06:0011001:1057	

1	Правообладатель (правообладатели):	1.1	Общество с ограниченной ответственностью "БАРОККОТТА", ИНН: 7727156902, ОГРН: 1027739409026
	Сведения о возможности предоставления третьим лицам персональных данных физического лица:	1.1.1	данные отсутствуют
2	Вид, номер, дата и время государственной регистрации права:	2.1	Собственность 77-01/30-344/2003-222 25.03.2003 00:00:00
3	Сведения об осуществлении государственной регистрации сделки, права без необходимого в силу закона согласия третьего лица, органа:	3.1	данные отсутствуют
4	Ограничение прав и обременение объекта недвижимости:		
4.1	вид:	Запрещение регистрации	
	дата государственной регистрации:	19.09.2025 13:48:36	
	номер государственной регистрации:	77:06:0011001:1057-77/055/2025-13	
	срок, на который установлены ограничение прав и обременение объекта недвижимости:	не установлен	
	лицо, в пользу которого установлены ограничение прав и обременение объекта недвижимости:	не определено	
	сведения о возможности предоставления третьим лицам персональных данных физического лица	данные отсутствуют	
	основание государственной регистрации:	Постановление судебного пристава-исполнителя СОСП по г. Москве № 2, № 239289948/9897 (689312/25/98097-ИП), выдан 17.09.2025, СОСП по г. Москве № 2	
	сведения об осуществлении государственной регистрации сделки, права, ограничения права без необходимого в силу закона согласия третьего лица, органа:	данные отсутствуют	
	сведения об управляющем залогом и о договоре управления залогом, если такой договор заключен для управления ипотекой:	данные отсутствуют	

КОПИЯ ВЕРНА

Джаднаев Н. И.
(подпись)

полное наименование должности	 ДОКУМЕНТ ПОДПИСАН ЭЛЕКТРОННОЙ ПОДПИСЬЮ Сертификат: 83997148184797998005552191040001978443 Владелец: ПУБЛИЧНО-ПРАВОВАЯ КОМПАНИЯ РОСКАДАСТР Действителен: с 24.12.2025 по 19.03.2027	инициалы, фамилия

Здание			
вид объекта недвижимости			
Лист № 2 раздела 2	Всего листов раздела 2: 8	Всего разделов: 6	Всего листов выписки: 16

18.03.2026г. № КУВИ-001/2026-35848422	
Кадастровый номер:	77:06:0011001:1057

	сведения о депозитарии, который осуществляет хранение обездвиженной документарной закладной или электронной закладной:	
	ведения о внесении изменений или дополнений в регистрационную запись об ипотеке:	
4.2	вид:	Запрещение регистрации
	дата государственной регистрации:	12.03.2025 11:44:32
	номер государственной регистрации:	77:06:0011001:1057-77/055/2025-12
	срок, на который установлены ограничение прав и обременение объекта недвижимости:	не установлен
	лицо, в пользу которого установлены ограничение прав и обременение объекта недвижимости:	не определено
	сведения о возможности предоставления третьим лицам персональных данных физического лица	данные отсутствуют
	основание государственной регистрации:	Постановление судебного пристава-исполнителя СОСП по г. Москве № 2, № 191945258/9897 (127380/25/98097-ИП), выдан 10.03.2025, СОСП по г. Москве № 2
	сведения об осуществлении государственной регистрации сделки, права, ограничения права без необходимого в силу закона согласия третьего лица, органа:	данные отсутствуют
	сведения об управляющем залогом и о договоре управления залогом, если такой договор заключен для управления ипотекой:	данные отсутствуют
	сведения о депозитарии, который осуществляет хранение обездвиженной документарной закладной или электронной закладной:	
	ведения о внесении изменений или дополнений в регистрационную запись об ипотеке:	
4.3	вид:	Запрещение регистрации
	дата государственной регистрации:	18.12.2024 16:09:17
	номер государственной регистрации:	77:06:0011001:1057-77/055/2024-11
	срок, на который установлены ограничение прав и обременение объекта недвижимости:	не установлен

КОПИЯ ВЕРНА

Джадмаев Н. И.

(подпись)

полное наименование должности		ДОКУМЕНТ ПОДПИСАН	инициалы, фамилия
		ЭЛЕКТРОННОЙ ПОДПИСЬЮ	
		Сертификат: 83997148184797998005552191040001978443	
		Владелец: ПУБЛИЧНО-ПРАВОВАЯ КОМПАНИЯ РОСКАДАСТР Действителен: с 24.12.2025 по 19.03.2027	

Здание			
вид объекта недвижимости			
Лист № 3 раздела 2	Всего листов раздела 2: 8	Всего разделов: 6	Всего листов выписки: 16

18.03.2026г. № КУВИ-001/2026-35848422

Кадастровый номер: 77:06:0011001:1057

	лицо, в пользу которого установлены ограничение прав и обременение объекта недвижимости:	не определено
	сведения о возможности предоставления третьим лицам персональных данных физического лица	данные отсутствуют
	основание государственной регистрации:	Постановление судебного пристава-исполнителя Зюзинский ОСП, № 1007916450/7732 (410433/24/77032-ИП), выдан 13.12.2024, Зюзинский ОСП
	сведения об осуществлении государственной регистрации сделки, права, ограничения права без необходимого в силу закона согласия третьего лица, органа:	данные отсутствуют
	сведения об управляющем залогом и о договоре управления залогом, если такой договор заключен для управления ипотекой:	данные отсутствуют
	сведения о депозитарии, который осуществляет хранение обремененной документарной закладной или электронной закладной:	
	сведения о внесении изменений или дополнений в регистрационную запись об ипотеке:	
4.4	вид:	Запрещение регистрации
	дата государственной регистрации:	16.07.2024 17:39:14
	номер государственной регистрации:	77:06:0011001:1057-77/055/2024-10
	срок, на который установлены ограничение прав и обременение объекта недвижимости:	не установлен
	лицо, в пользу которого установлены ограничение прав и обременение объекта недвижимости:	не определено
	сведения о возможности предоставления третьим лицам персональных данных физического лица	данные отсутствуют
	основание государственной регистрации:	Выписка № 7560251964 из постановления № 116001634/9897 (ИП № 475003/24/98097-ИП от 2024-06-17, возбужденный на основании ИД: № 1637 от 2024-06-14, выдавший орган: Инспекция Федеральной налоговой службы № 27 по г.Москве), № 116001634/9897, выдан 13.07.2024, СОСП по г. Москве № 2
	сведения об осуществлении государственной регистрации сделки, права, ограничения права без необходимого в силу закона согласия третьего лица, органа:	данные отсутствуют

полное наименование должности	 ДОКУМЕНТ ПОДПИСАН ЭЛЕКТРОННОЙ ПОДПИСЬЮ Сертификат: 83997148184797998005552191040001978443 Владелец: ПУБЛИЧНО-ПРАВОВАЯ КОМПАНИЯ РОСКАДАСТР Действителен: с 24.12.2025 по 19.03.2027	 КОПИЯ ВЕРНА	инициалы, фамилия Жаднаев Н. И. (подпись)

Здание			
вид объекта недвижимости			
Лист № 4 раздела 2	Всего листов раздела 2: 8	Всего разделов: 6	Всего листов выписки: 16

18.03.2026г. № КУВИ-001/2026-35848422


Кадастровый номер: 77:06:0011001:1057

	сведения об управляющем залогом и о договоре управления залогом, если такой договор заключен для управления ипотекой:	данные отсутствуют
	сведения о депозитарии, который осуществляет хранение обремененной документарной закладной или электронной закладной:	
	сведения о внесении изменений или дополнений в регистрационную запись об ипотеке:	
4.5	вид:	Запрещение регистрации
	дата государственной регистрации:	31.08.2023 16:48:13
	номер государственной регистрации:	77:06:0011001:1057-77/055/2023-9
	срок, на который установлены ограничение прав и обременение объекта недвижимости:	не установлен
	лицо, в пользу которого установлены ограничение прав и обременение объекта недвижимости:	не определено
	сведения о возможности предоставления третьим лицам персональных данных физического лица	данные отсутствуют
	основание государственной регистрации:	Выписка №7038976257 из постановления №2257504106/7743 (ИП № 5726742/22/77043-ИП от 29.12.2022, возбужденный на основании ИД: 77043/22/6809635 от 31.01.2022, выдавший орган: МОСП по ИПН) от 29.08.2023, выдавший орган: МОСП по ИПН; Судебный пристав-исполнитель Борисова Юлия Игоревна, № 2257504106/7743, выдан 29.08.2023, МОСП по ИПН
	сведения об осуществлении государственной регистрации сделки, права, ограничения права без необходимого в силу закона согласия третьего лица, органа:	данные отсутствуют
	сведения об управляющем залогом и о договоре управления залогом, если такой договор заключен для управления ипотекой:	данные отсутствуют
	сведения о депозитарии, который осуществляет хранение обремененной документарной закладной или электронной закладной:	
	сведения о внесении изменений или дополнений в регистрационную запись об ипотеке:	
4.6	вид:	Запрещение регистрации

КОПИЯ ВЕРНА


Джадьяев Н. И.

(подпись)

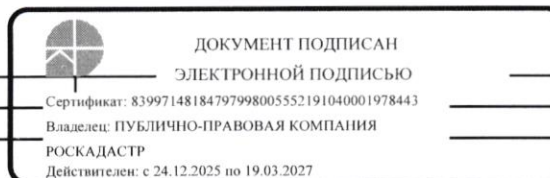

полное наименование должности	инициалы, фамилия
-------------------------------	-------------------

Здание	
вид объекта недвижимости	
Лист № 5 раздела 2	Всего листов раздела 2: 8
Всего разделов: 6	
Всего листов выписки: 16	
18.03.2026г. № КУВИ-001/2026-35848422	
Кадастровый номер:	77:06:0011001:1057
дата государственной регистрации:	07.03.2023 13:58:37
номер государственной регистрации:	77:06:0011001:1057-77/055/2023-8
срок, на который установлены ограничение прав и обременение объекта недвижимости:	не установлен
лицо, в пользу которого установлены ограничение прав и обременение объекта недвижимости:	Не определено
сведения о возможности предоставления третьим лицам персональных данных физического лица	данные отсутствуют
основание государственной регистрации:	Выписка № 6674747490 из постановления № 1069500278/9877 (ИП № 114123/22/98077-ИП от 14.10.2022) возбужденный на основании ИД: № ФС 039687537 от 05.07.2022, выдавший орган: Арбитражный суд города Москвы), № 1069500278/9877, выдан 03.03.2023, СОСП по г. Москве № 1 ГМУ ФССП России
сведения об осуществлении государственной регистрации сделки, права, ограничения права без необходимого в силу закона согласия третьего лица, органа:	данные отсутствуют
сведения об управляющем залогом и о договоре управления залогом, если такой договор заключен для управления ипотекой:	данные отсутствуют
сведения о депозитарии, который осуществляет хранение обездвиженной документарной закладной или электронной закладной:	
ведения о внесении изменений или дополнений в регистрационную запись об ипотеке:	
4.7 вид:	Запрещение регистрации
дата государственной регистрации:	18.10.2022 17:47:00
номер государственной регистрации:	77:06:0011001:1057-77/055/2022-7
срок, на который установлены ограничение прав и обременение объекта недвижимости:	не установлен
лицо, в пользу которого установлены ограничение прав и обременение объекта недвижимости:	Не определено
сведения о возможности предоставления третьим лицам персональных данных физического лица	данные отсутствуют

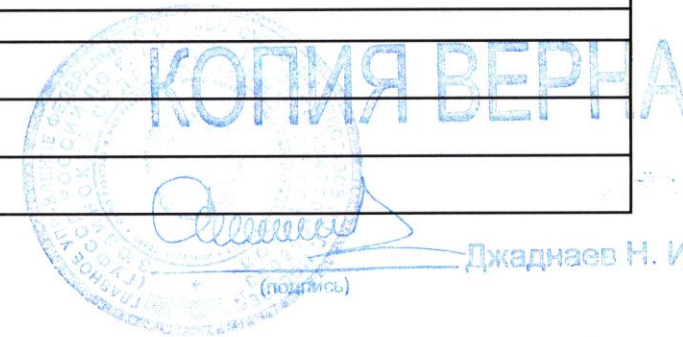

Джаднаев Н. И.

(подпись)

	ДОКУМЕНТ ПОДПИСАН
	ЭЛЕКТРОННОЙ ПОДПИСЬЮ
	Сертификат: 83997148184797998005552191040001978443
	Владелец: ПУБЛИЧНО-ПРАВОВАЯ КОМПАНИЯ РОСКАДАСТР Действителен: с 24.12.2025 по 19.03.2027

полное наименование должности	инициалы, фамилия
-------------------------------	-------------------

Здание			
вид объекта недвижимости			
Лист № 6 раздела 2	Всего листов раздела 2: 8	Всего разделов: 6	Всего листов выписки: 16

18.03.2026г. № КУВИ-001/2026-35848422

Кадастровый номер: 77:06:0011001:1057

	основание государственной регистрации:	Выписка № 6423687931 из постановления № 2188105779/7743 (ИП № 5516669/22/77043-ИП от 2022-09-02, возбужденный на основании ИД: № 4236 от 2022-08-25, выдавший орган: ИФНС России №27 по г. Москве), № 2188105779/7743, выдан 11.10.2022, МОСП по ИПН
	сведения об осуществлении государственной регистрации сделки, права, ограничения права без необходимого в силу закона согласия третьего лица, органа:	данные отсутствуют
	сведения об управляющем залогом и о договоре управления залогом, если такой договор заключен для управления ипотекой:	данные отсутствуют
	сведения о депозитарии, который осуществляет хранение обездвиженной документарной закладной или электронной закладной:	
	ведения о внесении изменений или дополнений в регистрационную запись об ипотеке:	
4.8	вид:	Запрещение регистрации
	дата государственной регистрации:	14.10.2020 12:45:20
	номер государственной регистрации:	77:06:0011001:1057-77/055/2020-2
	срок, на который установлены ограничение прав и обременение объекта недвижимости:	не установлен
	лицо, в пользу которого установлены ограничение прав и обременение объекта недвижимости:	не определено
	сведения о возможности предоставления третьим лицам персональных данных физического лица	данные отсутствуют
	основание государственной регистрации:	Постановление о запрете на совершение действий по регистрации, № 1960390823/7743, выдан 28.09.2020, МОСП по ИПН УФССП России по Москве
	сведения об осуществлении государственной регистрации сделки, права, ограничения права без необходимого в силу закона согласия третьего лица, органа:	данные отсутствуют
	сведения об управляющем залогом и о договоре управления залогом, если такой договор заключен для управления ипотекой:	данные отсутствуют

КОПИЯ ВЕРНА


Джаднаев Н. И.

(подпись)

полное наименование должности	 ДОКУМЕНТ ПОДПИСАН ЭЛЕКТРОННОЙ ПОДПИСЬЮ Сертификат: 83997148184797998005552191040001978443 Владелец: ПУБЛИЧНО-ПРАВОВАЯ КОМПАНИЯ РОСКАДАСТР Действителен: с 24.12.2025 по 19.03.2027	инициалы, фамилия

Здание			
вид объекта недвижимости			
Лист № 7 раздела 2	Всего листов раздела 2: 8	Всего разделов: 6	Всего листов выписки: 16
18.03.2026г. № КУВИ-001/2026-35848422			
Кадастровый номер:		77:06:0011001:1057	
	сведения о депозитарии, который осуществляет хранение обездвиженной документарной закладной или электронной закладной:		
	ведения о внесении изменений или дополнений в регистрационную запись об ипотеке:		
4.9	вид:	Запрещение регистрации	
	дата государственной регистрации:	28.08.2020 12:11:15	
	номер государственной регистрации:	77:06:0011001:1057-77/055/2020-1	
	срок, на который установлены ограничение прав и обременение объекта недвижимости:	не установлен	
	лицо, в пользу которого установлены ограничение прав и обременение объекта недвижимости:	не определено	
	сведения о возможности предоставления третьим лицам персональных данных физического лица	данные отсутствуют	
	основание государственной регистрации:	Постановление о запрете на совершение действий по регистрации, № 1951592333/7743, выдан 24.08.2020, Межрайонный отдел судебных приставов по ИПНО города Москва	
	сведения об осуществлении государственной регистрации сделки, права, ограничения права без необходимого в силу закона согласия третьего лица, органа:	данные отсутствуют	
	сведения об управляющем залогом и о договоре управления залогом, если такой договор заключен для управления ипотекой:	данные отсутствуют	
	сведения о депозитарии, который осуществляет хранение обездвиженной документарной закладной или электронной закладной:		
	ведения о внесении изменений или дополнений в регистрационную запись об ипотеке:		
5	Договоры участия в долевом строительстве:	не зарегистрировано	
6	Заявленные в судебном порядке права требования:	данные отсутствуют	
7	Сведения о возможности предоставления третьим лицам персональных данных физического лица	данные отсутствуют	
8	Сведения о возражении в отношении зарегистрированного права:	данные отсутствуют	

КОПИЯ ВЕРНА

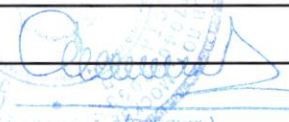
 Джаднаев Н. И.

полное наименование должности		инициалы, фамилия	
-------------------------------	--	-------------------	--


 ДОКУМЕНТ ПОДПИСАН
ЭЛЕКТРОННОЙ ПОДПИСЬЮ

 Сертификат: 83997148184797998005552191040001978443
 Владелец: ПУБЛИЧНО-ПРАВОВАЯ КОМПАНИЯ
 РОСКАДАСТР
 Действителен: с 24.12.2025 по 19.03.2027

Здание			
вид объекта недвижимости			
Лист № 8 раздела 2	Всего листов раздела 2: 8	Всего разделов: 6	Всего листов выписки: 16
18.03.2026г. № КУВИ-001/2026-35848422			
Кадастровый номер:		77:06:0011001:1057	
9	Сведения о наличии решения об изъятии объекта недвижимости для государственных и муниципальных нужд:	данные отсутствуют	
10	Сведения о невозможности государственной регистрации без личного участия правообладателя или его законного представителя:	данные отсутствуют	
11	Правопритязания и сведения о наличии поступивших, но не рассмотренных заявлений о проведении государственной регистрации права (перехода, прекращения права), ограничения права или обременения объекта недвижимости, сделки в отношении объекта недвижимости:	отсутствуют	




Джаднаев Н. И.

полное наименование должности	 ДОКУМЕНТ ПОДПИСАН ЭЛЕКТРОННОЙ ПОДПИСЬЮ Сертификат: 83997148184797998005552191040001978443 Владелец: ПУБЛИЧНО-ПРАВОВАЯ КОМПАНИЯ РОСКАДАСТР Действителен: с 24.12.2025 по 19.03.2027	инициалы, фамилия

Выписка из Единого государственного реестра недвижимости об объекте недвижимости
Описание местоположения объекта недвижимости

Здание			
вид объекта недвижимости			
Лист № 1 раздела 5	Всего листов раздела 5: 1	Всего разделов: 6	Всего листов выписки: 16
18.03.2026г. № КУВИ-001/2026-35848422			
Кадастровый номер:		77:06:0011001:1057	

Схема расположения объекта недвижимости (части объекта недвижимости) на земельном участке(ах)

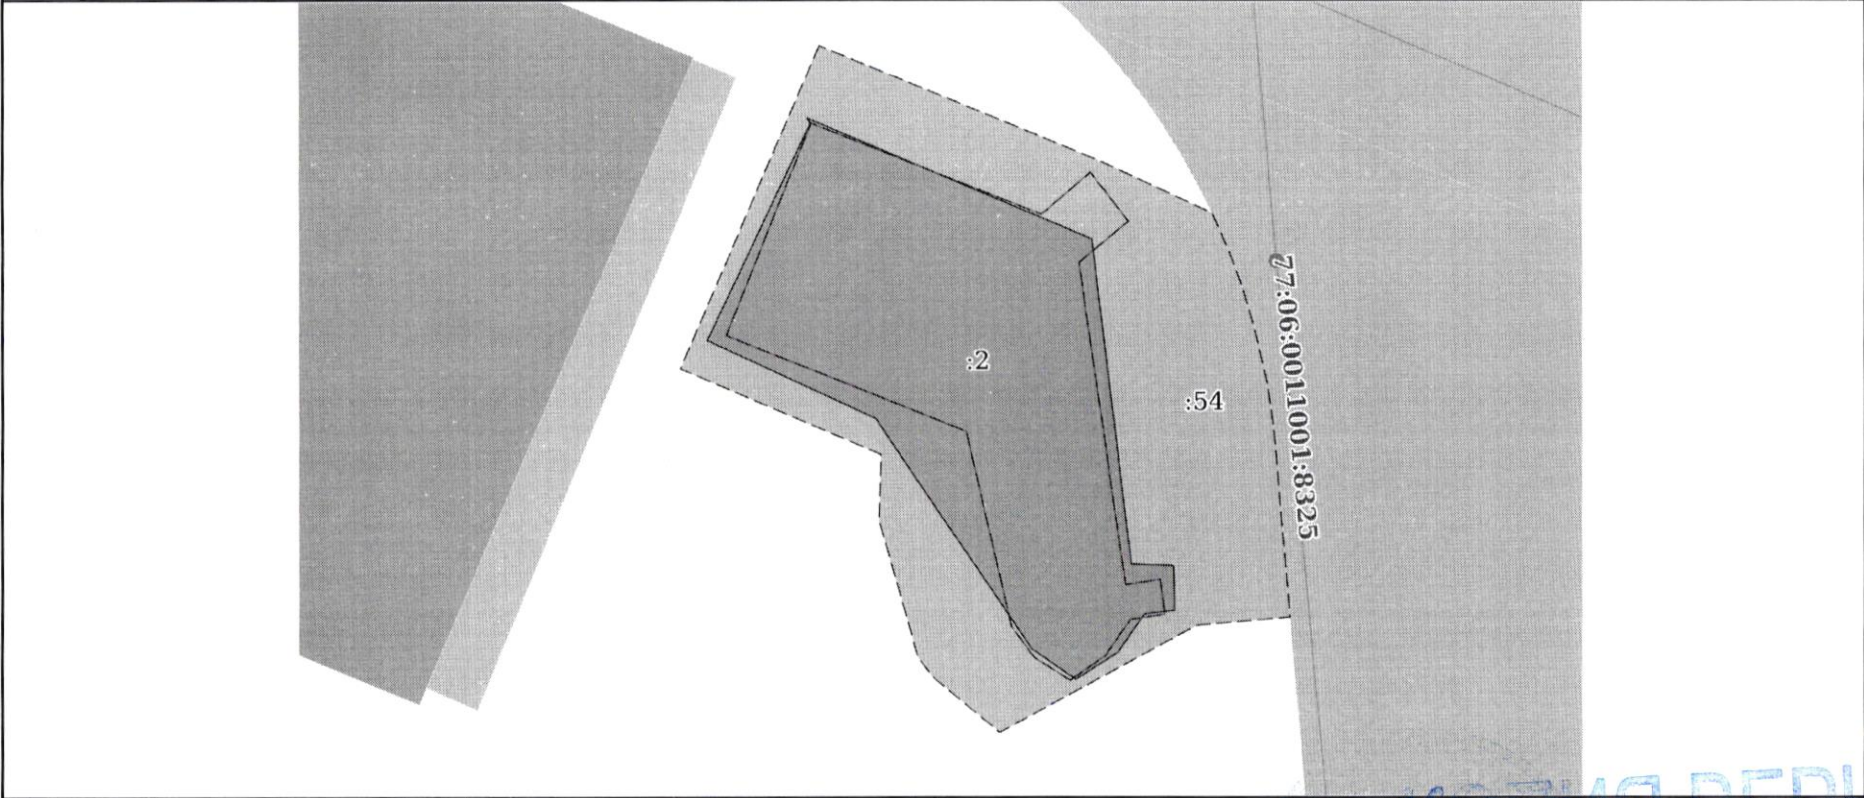

Масштаб 1:300	Условные обозначения:	
---------------	-----------------------	--

полное наименование должности	 ДОКУМЕНТ ПОДПИСАН ЭЛЕКТРОННОЙ ПОДПИСЬЮ Сертификат: 83997148184797998005552191040001978443 Владелец: ПУБЛИЧНО-ПРАВОВАЯ КОМПАНИЯ РОСКАДАСТР Действителен: с 24.12.2025 по 19.03.2027	инициалы, фамилия Джадиев Н. И. (подпись)

КОПИЯ ВЕРНА

Выписка из Единого государственного реестра недвижимости об объекте недвижимости
Описание местоположения объекта недвижимости

Здание			
вид объекта недвижимости			
Лист № 1 раздела 5.1	Всего листов раздела 5.1: 3	Всего разделов: 6	Всего листов выписки: 16
18.03.2026г. № КУВИ-001/2026-35848422			
Кадастровый номер:		77:06:0011001:1057	

1. Сведения о координатах характерных точек контура объекта недвижимости						
Система координат ПМСК Москвы						
Номер точки	Координаты, м		Радиус, м	Средняя квадратическая погрешность определения координат характерных точек контура, м	Глубина, высота, м	
	X	Y			H1	H2
	2	3	4	5	6	7
1	-9946.81	5046.61	-	-	данные отсутствуют	данные отсутствуют
2	-9952.05	5058.72	-	-	данные отсутствуют	данные отсутствуют
3	-9966.07	5060.41	-	-	данные отсутствуют	данные отсутствуют
4	-9966.14	5062.21	-	-	данные отсутствуют	данные отсутствуют
5	-9967.89	5062.25	-	-	данные отсутствуют	данные отсутствуют
6	-9968.07	5062.26	-	-	данные отсутствуют	данные отсутствуют
7	-9968.22	5060.98	-	-	данные отсутствуют	данные отсутствуют
8	-9969.9	5059.83	-	-	данные отсутствуют	данные отсутствуют
9	-9971.05	5058.03	-	-	данные отсутствуют	данные отсутствуют
10	-9969.74	5056.16	-	-	данные отсутствуют	данные отсутствуют
11	-9959.79	5049.52	-	-	данные отсутствуют	данные отсутствуют
12	-9956.4	5042.36	-	-	данные отсутствуют	данные отсутствуют

полное наименование должности	 ДОКУМЕНТ ПОДПИСАН ЭЛЕКТРОННОЙ ПОДПИСЬЮ Сертификат: 83997148184797998005552191040001978443 Владелец: ПУБЛИЧНО-ПРАВОВАЯ КОМПАНИЯ РОСКАДАСТР Действителен: с 24.12.2025 по 19.03.2027	инициалы, фамилия

(подпись)

Джаднаев Н. И.

Здание							
вид объекта недвижимости							
Лист № 2 раздела 5.1		Всего листов раздела 5.1: 3		Всего разделов: 6		Всего листов выписки: 16	
18.03.2026г. № КУВИ-001/2026-35848422							
Кадастровый номер:				77:06:0011001:1057			
13	-9947.05	5046.76	-	-	данные отсутствуют	данные отсутствуют	
1	-9946.81	5046.61	-	-	данные отсутствуют	данные отсутствуют	
2. Сведения о предельных высоте и глубине конструктивных элементов объекта недвижимости							
Предельная глубина конструктивных элементов объекта недвижимости, м					данные отсутствуют		
Предельная высота конструктивных элементов объекта недвижимости, м					данные отсутствуют		

КОПИЯ ВЕРНА


(подпись) Джаднаев Н. И.

полное наименование должности	 ДОКУМЕНТ ПОДПИСАН ЭЛЕКТРОННОЙ ПОДПИСЬЮ Сертификат: 83997148184797998005552191040001978443 Владелец: ПУБЛИЧНО-ПРАВОВАЯ КОМПАНИЯ РОСКАДСТР Действителен: с 24.12.2025 по 19.03.2027	инициалы, фамилия

Здание							
вид объекта недвижимости							
Лист № 3 раздела 5.1		Всего листов раздела 5.1: 3		Всего разделов: 6		Всего листов выписки: 16	
18.03.2026г. № КУВИ-001/2026-35848422							
Кадастровый номер:			77:06:0011001:1057				
3. Сведения о характерных точках пересечения контура объекта недвижимости с контуром (контурами) иных зданий, сооружений, объектов незавершенного строительства							
Система координат ПМСК Москвы							
Номера характерных точек контура	Координаты, м		Средняя квадратическая погрешность определения координат характерных точек контура, м	Глубина, высота, м		Кадастровые номера иных объектов недвижимости, с контурами которых пересекается контур данного объекта недвижимости	
	X	Y		H1	H2		
1	2	3	4	5	6	7	
данные отсутствуют	данные отсутствуют	данные отсутствуют	данные отсутствуют	данные отсутствуют	данные отсутствуют	данные отсутствуют	

КОПИЯ ВЕРНА


(подпись) Джаммаев Н. И.

полное наименование должности	 ДОКУМЕНТ ПОДПИСАН ЭЛЕКТРОННОЙ ПОДПИСЬЮ Сертификат: 83997148184797998005552191040001978443 Владелец: ПУБЛИЧНО-ПРАВОВАЯ КОМПАНИЯ РОСКАДАСТР Действителен: с 24.12.2025 по 19.03.2027	инициалы, фамилия

Выписка из Единого государственного реестра недвижимости об объекте недвижимости
Перечень помещений, машино-мест, расположенных в здании, сооружении

Здание						
вид объекта недвижимости						
Лист № 1 раздела 7		Всего листов раздела 7: 1		Всего разделов: 6		Всего листов выписки: 16
18.03.2026г. № КУВИ-001/2026-35848422						
Кадастровый номер:			77:06:0011001:1057			
N п/п	Кадастровый номер помещения, машино-места	Номер этажа (этажей)	Обозначение (номер) помещения, машино-места на позэтажном плане	Назначение помещения	Вид разрешенного использования	Площадь, м2
1	77:06:0011001:7227	1	2900471/0001	Нежилое	данные отсутствуют	182.6

КОПИЯ ВЕРНА



Джабдаев Н. И.
(подпись)

полное наименование должности	 ДОКУМЕНТ ПОДПИСАН ЭЛЕКТРОННОЙ ПОДПИСЬЮ Сертификат: 83997148184797998005552191040001978443 Владелец: ПУБЛИЧНО-ПРАВОВАЯ КОМПАНИЯ РОСКАДАСТР Действителен: с 24.12.2025 по 19.03.2027	инициалы, фамилия

Выписка из Единого государственного реестра недвижимости об объекте недвижимости
План расположения помещения, машино-места на этаже (плане этажа)

Здание			
вид объекта недвижимости			
Лист № 1 раздела 8	Всего листов раздела 8: 1	Всего разделов: 6	Всего листов выписки: 16
18.03.2026г. № КУВИ-001/2026-35848422			
Кадастровый номер: 77:06:0011001:1057		Номер этажа (этажей): 1	

1 этаж
Старобитцевская ул. д.21 А стр.1
03.02.03

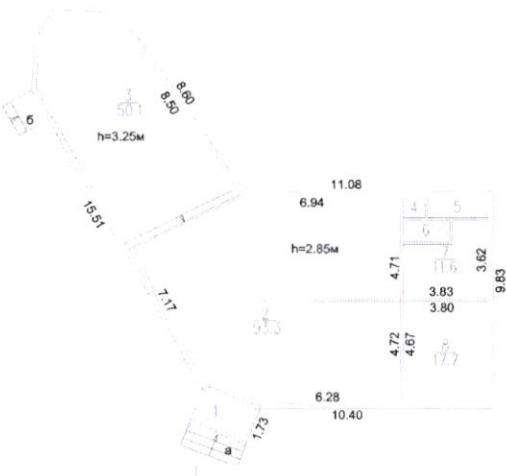

КОПИЯ ВЕРНА

[Signature]
Джаднаев Н. И.
(Подпись)

Масштаб 1

полное наименование должности	 ДОКУМЕНТ ПОДПИСАН ЭЛЕКТРОННОЙ ПОДПИСЬЮ Сертификат: 83997148184797998005552191040001978443 Владелец: ПУБЛИЧНО-ПРАВОВАЯ КОМПАНИЯ РОСКАДАСТР Действителен: с 24.12.2025 по 19.03.2027		инициалы, фамилия