

ПОЭТАЖНЫЙ ПЛАН


по адресу: ул. Профсоюзная

домовл. (вл.) _____ дом 84/32

корпус _____ строение (сооружение) 14

квартал № 2705 Юго-Западный АО г. Москвы

ТЕХНИЧЕСКИЙ ЭТАЖ 1

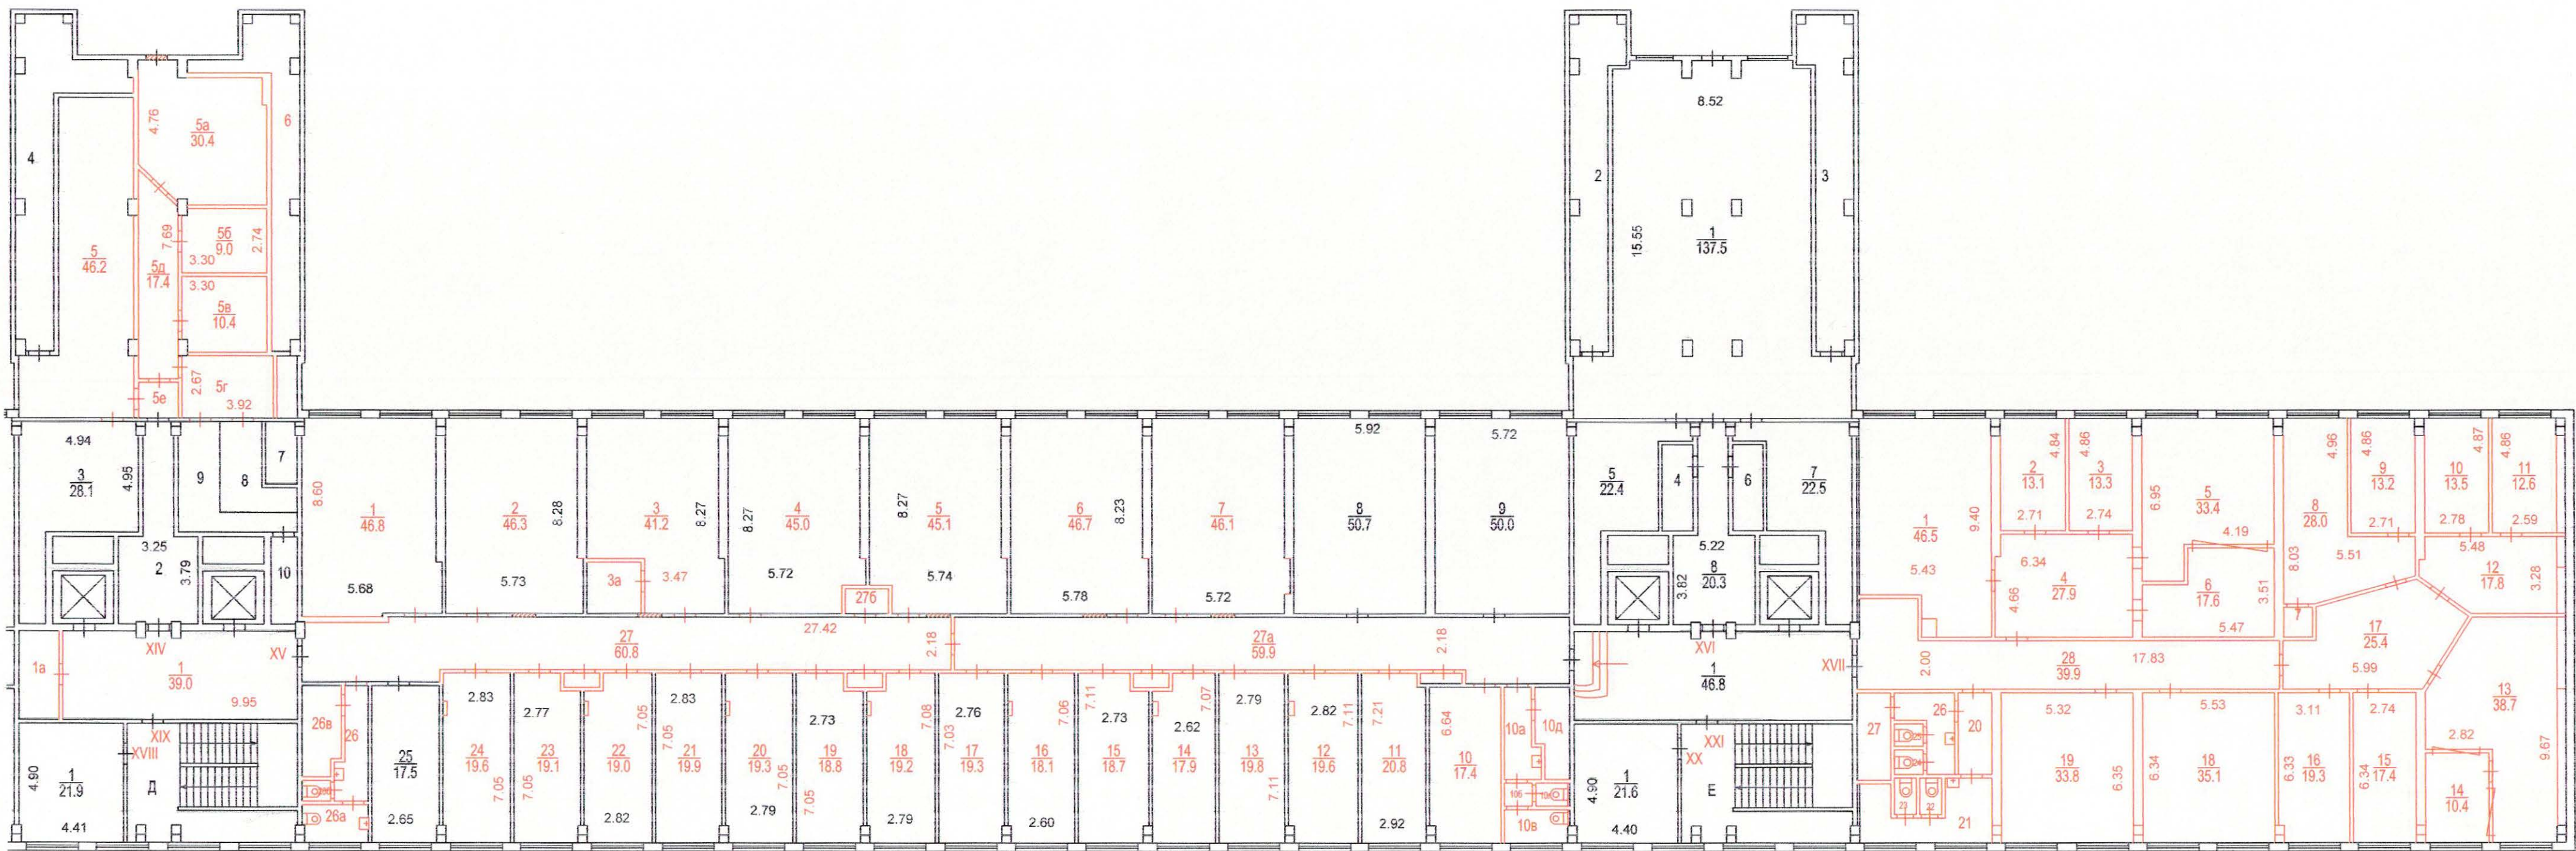

2 Юго-Западное
территориальное бюро
технической инвентаризации
города Москвы

Сведения о соблюдении
требований пункта 4 части 17 статьи 51
Градостроительного кодекса
Российской Федерации
ГУП МосгорБТИ не располагает

Помещение N XVII Тип: Учебно-научные
Последнее обследование 8.11.2012

ф.25

Этаж	NN комн.	Характеристики комнат и помещений	Общая площадь			Площадь помещений вспомогат. использ. (с коэф.)			Высо- та
			всего	основ.	вспом.	лодж.	балк.	проч.	
т 1	1	кабинет	46,5	46,5		уч.науч			283
	2	кабинет	13,1	13,1		уч.науч			
	3	кабинет	13,3	13,3		уч.науч			
	4	кабинет	27,9	27,9		уч.науч			
	5	кабинет	33,4	33,4		уч.науч			
	6	кабинет	17,6	17,6		уч.науч			
	7	пом.подсобное	1,9		1,9	уч.науч			
	8	кабинет	28,0	28,0		уч.науч			
	9	кабинет	13,2	13,2		уч.науч			
	10	кабинет	13,5	13,5		уч.науч			
	11	кабинет	12,6	12,6		уч.науч			
	12	кабинет	17,8	17,8		уч.науч			
	13	кабинет	38,7	38,7		уч.науч			
	14	кабинет	10,4	10,4		уч.науч			
	15	кабинет	17,4	17,4		уч.науч			
	16	кабинет	19,3	19,3		уч.науч			
	17	холл	25,4		25,4	уч.науч			
	18	кабинет	35,1	35,1		уч.науч			
	19	кабинет	33,8	33,8		уч.науч			
	20	коридор	3,7		3,7	уч.науч			
	21	умывальная	10,6		10,6	уч.науч			
	22	уборная	1,2		1,2	уч.науч			
	23	уборная	1,2		1,2	уч.науч			
	24	уборная	1,3		1,3	уч.науч			
	25	уборная	1,3		1,3	уч.науч			
	26	умывальная	7,5		7,5	уч.науч			
	27	пом.техническое	4,6		4,6	уч.науч			
	28	коридор	39,9		39,9	уч.науч			

Итого	по помещению	490,2	391,6	98,6				
---	Нежилые помещения всего	490,2	391,6	98,6				
	в т.ч. Учебно-научные	490,2	391,6	98,6				

Помещение N XVIII Тип: Учебно-научные
Последнее обследование 8.11.2012

ф.25

Этаж	NN комн.	Характеристики комнат и помещений	Общая площадь			Площадь помещений вспомогат. использ. (с коэф.)			Высо- та
			всего	основ.	вспом.	лодж.	балк.	проч.	
т 1	1	вахтерская	21,9	21,9		уч.науч			283

Итого	по помещению	21,9	21,9					
---	Нежилые помещения всего	21,9	21,9					
	в т.ч. Учебно-научные	21,9	21,9					