

ПОЭТАЖНЫЙ ПЛАН


по адресу: ул. Профсоюзная

домовл. (вл.) _____ дом 84/32

корпус _____ строение (сооружение) 14

квартал № 2705 Юго-Западный АО г. Москвы

ТЕХНИЧЕСКИЙ ЭТАЖ 1

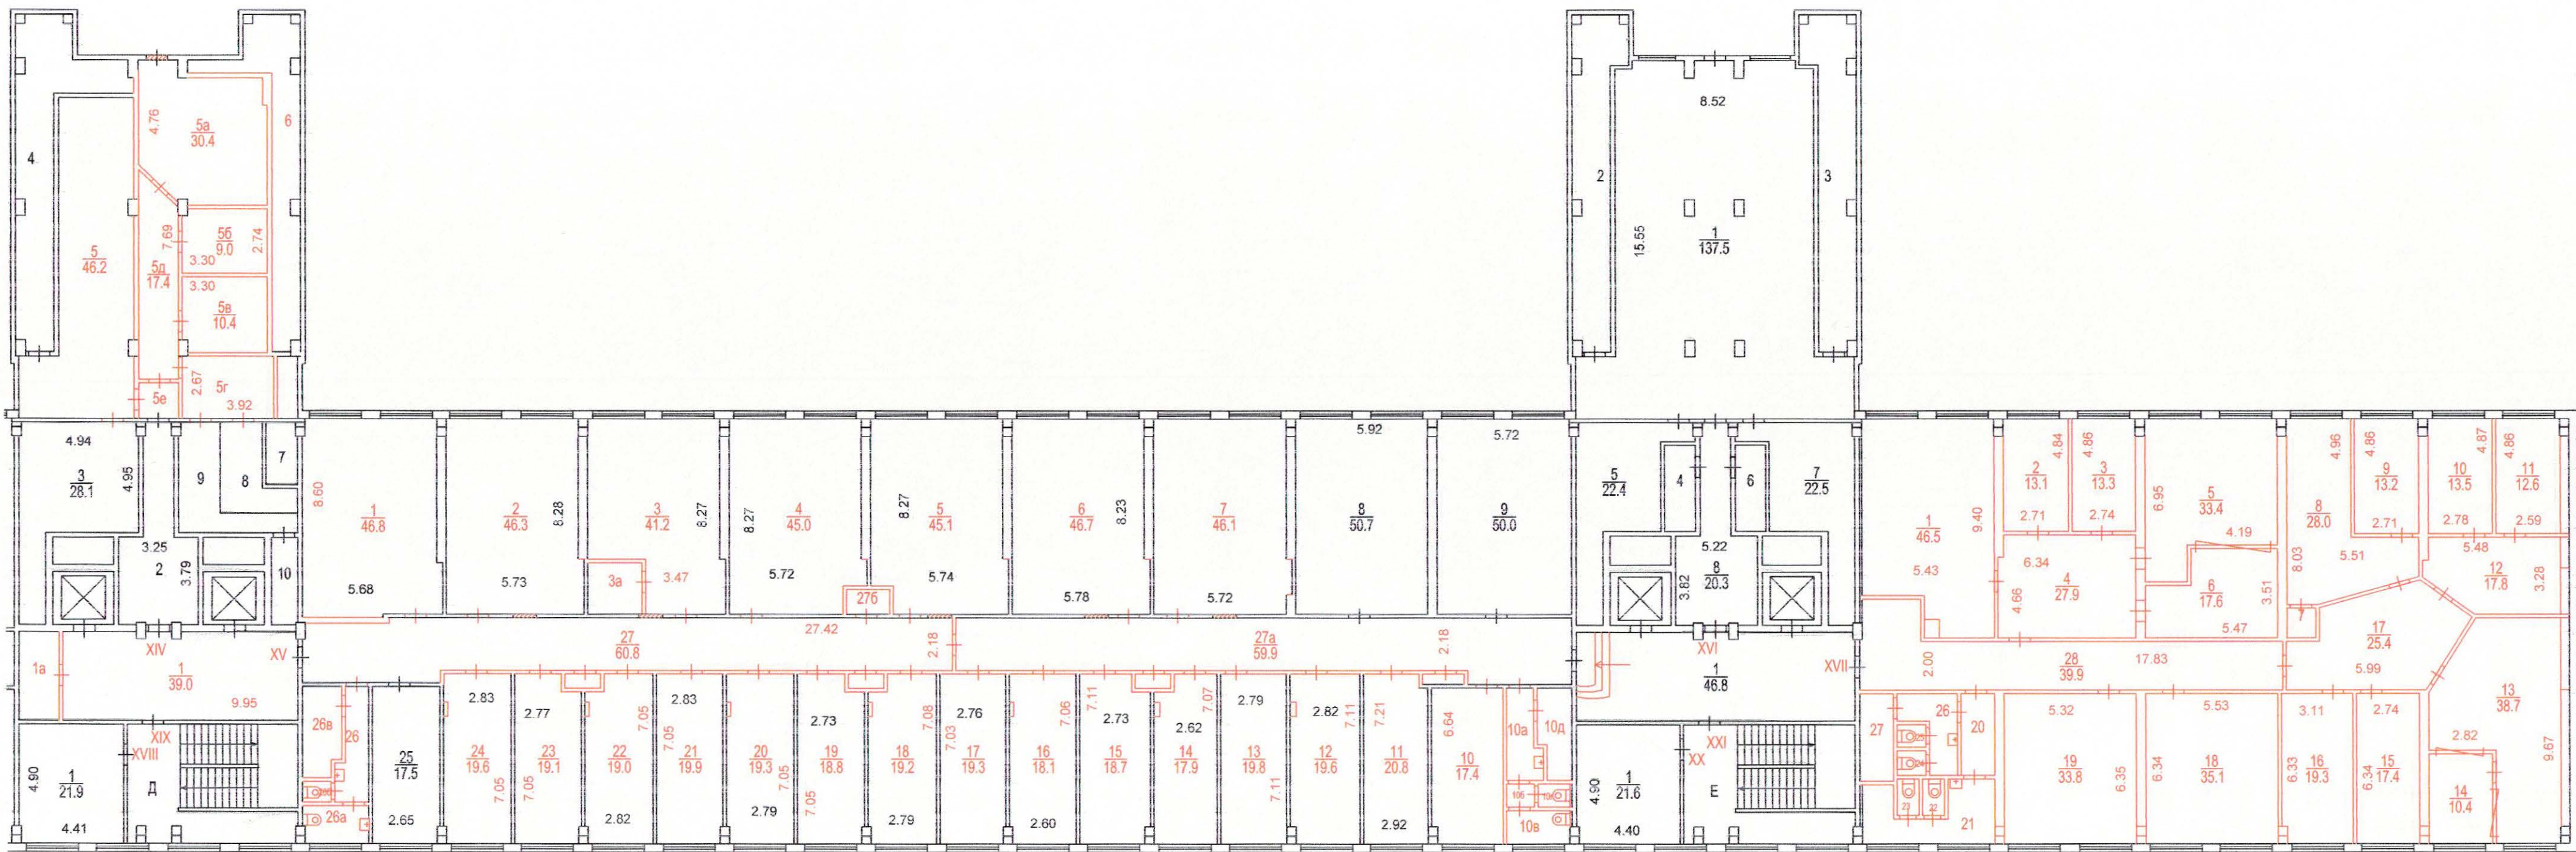

2 Юго-Западное
территориальное бюро
технической инвентаризации
города Москвы

Сведения о соблюдении
требований пункта 4 части 17 статьи 51
Градостроительного кодекса
Российской Федерации
ГУП МосгорБТИ не располагает

Этаж	NN комн.	Характеристики комнат и помещений	Общая площадь			Площадь помещений вспомогат. использ. (с коэф.)			Вы- со- та
			всего	основ.	вспом.	лодж.	балк.	проч.	
т 1	1	кабинет	46,8	46,8		уч.науч			283
	2	кабинет	46,3	46,3		уч.науч			
	3	кабинет	41,2	41,2		уч.науч			
	3а	пом.подсобное	5,1		5,1	уч.науч			
	4	кабинет	45,0	45,0		уч.науч			
	5	кабинет	45,1	45,1		уч.науч			
	6	кабинет	46,7	46,7		уч.науч			
	7	кабинет	46,1	46,1		уч.науч			
	8	кабинет	50,7	50,7		уч.науч			
	9	кабинет	50,0	50,0		уч.науч			
	10	кабинет	17,4	17,4		уч.науч			
	10а	умывальная	4,0		4,0	уч.науч			
	10б	коридор	0,9		0,9	уч.науч			
	10в	санузел	4,3		4,3	уч.науч			
	10г	уборная	1,5		1,5	уч.науч			
	10д	пом.техническое	5,5		5,5	уч.науч			
	11	кабинет	20,8	20,8		уч.науч			
	12	кабинет	19,6	19,6		уч.науч			
	13	кабинет	19,8	19,8		уч.науч			
	14	кабинет	17,9	17,9		уч.науч			
	15	кабинет	18,7	18,7		уч.науч			
	16	кабинет	18,1	18,1		уч.науч			
	17	кабинет	19,3	19,3		уч.науч			
	18	кабинет	19,2	19,2		уч.науч			
	19	кабинет	18,8	18,8		уч.науч			
	20	кабинет	19,3	19,3		уч.науч			
	21	кабинет	19,9	19,9		уч.науч			
	22	кабинет	19,0	19,0		уч.науч			
	23	кабинет	19,1	19,1		уч.науч			
	24	кабинет	19,6	19,6		уч.науч			
	25	комн.приема пиц	17,5		17,5	уч.науч			
	26	умывальная	5,6		5,6	уч.науч			
	26а	санузел	4,6		4,6	уч.науч			
	26б	уборная	0,9		0,9	уч.науч			
	26в	пом.техническое	5,4		5,4	уч.науч			
	27	коридор	60,8		60,8	уч.науч			
	27а	коридор	59,9		59,9	уч.науч			
	27б	пом.подсобное	2,2		2,2	уч.науч			
Итого по помещению			882,6	704,4	178,2				
---Нежилые помещения всего			882,6	704,4	178,2				
в т.ч. Учебно-научные			882,6	704,4	178,2				