

ГБУ МосгорБТИ
Инженерное
управление

ПОЭТАЖНЫЙ ПЛАН

по адресу: Российская Федерация, город
Москва, внутригородская территория
(местоположению) муниципальный округ Крюково, город
Зеленоград


домовл. (вл.) _____ - _____ дом
нужное подчеркнуть

корпус 2037 строение (сооружение) _____ - _____
нужное подчеркнуть

на часть 1 этажа помещ. (квартира) 1/1

квартал № 4320 Зеленоградский АО г.Москвы

1 ЭТАЖ

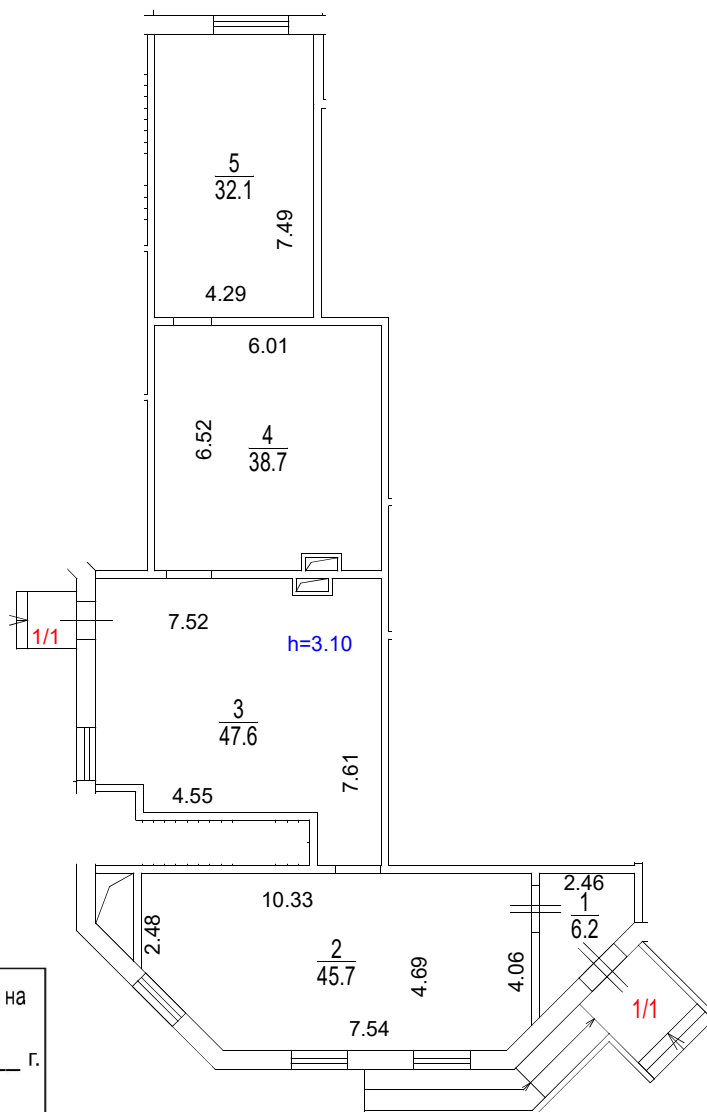

Позэтажный план составлен по состоянию на

" 4 " марта 2026 г.

" 3 " апреля 2026 г.



ДОКУМЕНТ ПОДПИСАН ЭЛЕКТРОННОЙ
ПОДПИСЬЮ

Сертификат: 00AFD8C20EEE7911AEFBA6315C0C7E7B78

Владелец: Феонов Владислав Александрович

Сотрудник: Феонов Владислав Александрович

Действителен: с 29.10.2025 11:57:30 по 22.01.2027 11:57:30

Масштаб 1:200