


ГБУ МосгорБТИ
Инженерное
управление

ПОЭТАЖНЫЙ ПЛАН

по адресу: улица Знаменка
наименование ул. (просп., бульв. и т.д.)
домовл.(вл.) - дом 15
нужное подчеркнуть
корпус - строение (сооружение) -
нужное подчеркнуть
на часть подвал этажа помещ. (квартира) 3/П
квартал № 34 Центральный АО г.Москвы

ПОДВАЛ

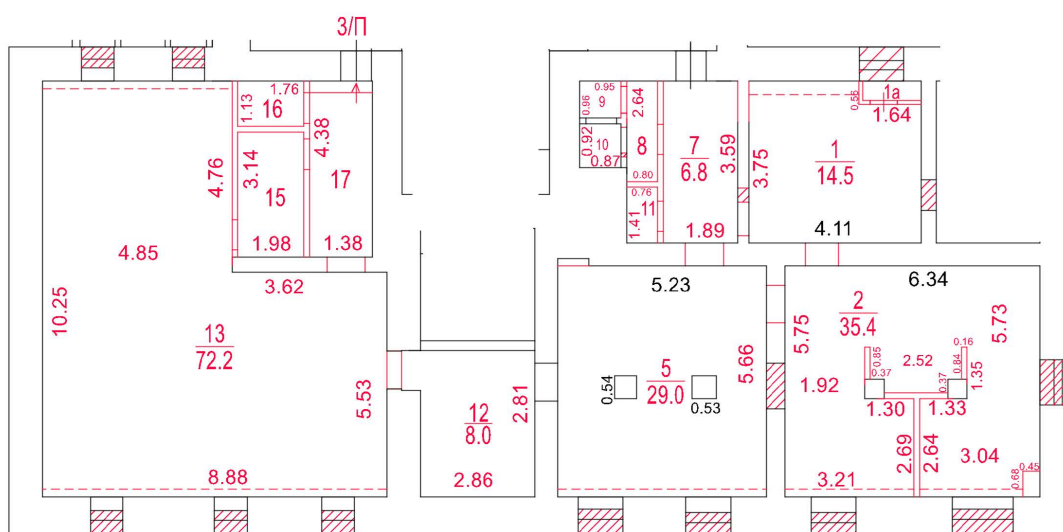

Разрешение на произведенное
переоборудование и (или)
перепланировку в ГБУ МосгорБТИ
не предъявлено

Позтажный план составлен по состоянию на
" 18 " марта 2026 г.
" 16 " апреля 2026 г.



ДОКУМЕНТ ПОДПИСАН ЭЛЕКТРОННОЙ
ПОДПИСЬЮ

Сертификат: 00B0545B3FE9892AC2AFB1CF185B4ABCD7
Владелец: **Абрамова Елизавета Михайловна**
Сотрудник: **Абрамова Елизавета Михайловна**
Действителен: с 23.12.2025 16:56:29 по 18.03.2027 16:56:29

Масштаб 1:200