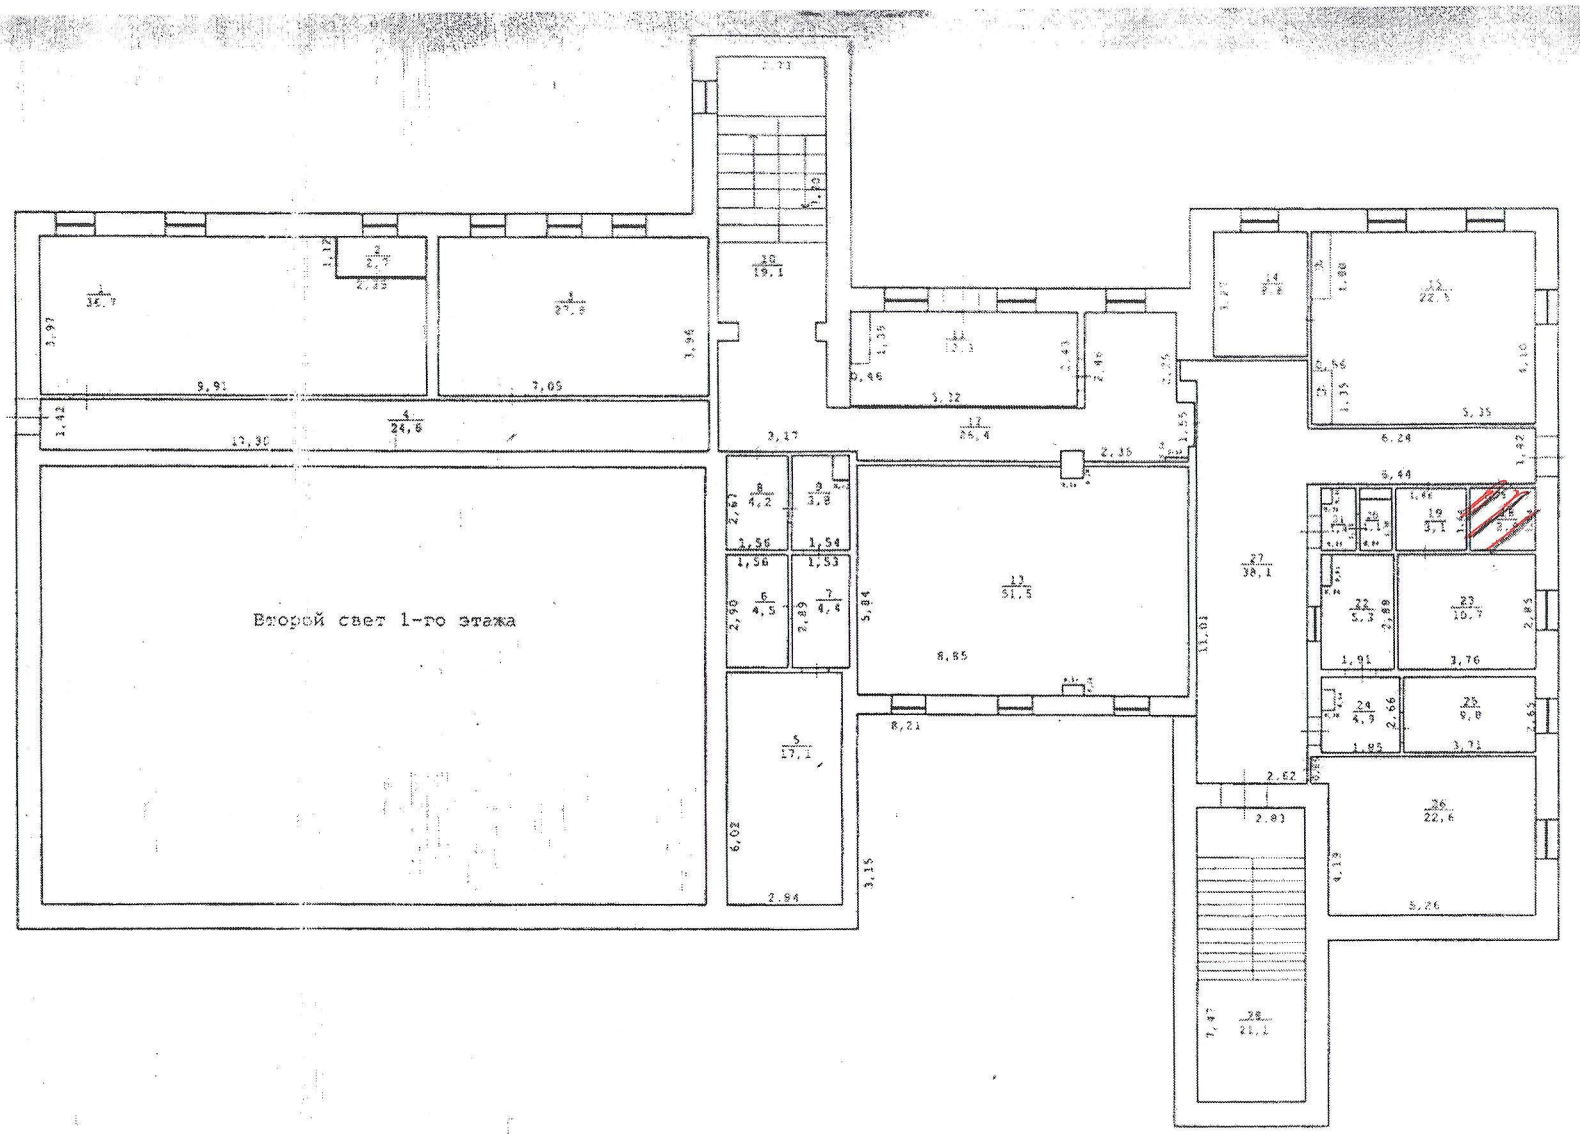


Наименование ОТИ	Сергиевский филиал ГУП ЦТИ				
Поэтажный план	нежилого помещения (наименование объекта)				
Дата проведения технической инвентаризации	24.02.2015г.				
	Фамилия И.О.	Подпись	Дата	Адрес объекта	Лист 2 Листов 3
Выполнил	Билалова З.Ф.		24.02.2015г.	Самарская область, Сергиевский район, с. Боровка, ул. Юбилейная, 34	Масштаб 1:200
Проверил	Исаева Т.Ф.		24.02.2015г.		
Директор ф-ла	Анцинов О.Ю.		24.02.2015г.		