


ГБУ МосгорБТИ
Инженерное
управление

ПОЭТАЖНЫЙ ПЛАН

по адресу: улица Недорубова
наименование ул. (просп., бульв. и т.д.)
домовл.(вл.) - дом 24
нужное подчеркнуть
корпус - строение (сооружение) -
нужное подчеркнуть
на часть 5 этажа помещ. (квартира) 78
квартал № 5517 Юго-Восточный АО г.Москвы

5 ЭТАЖ

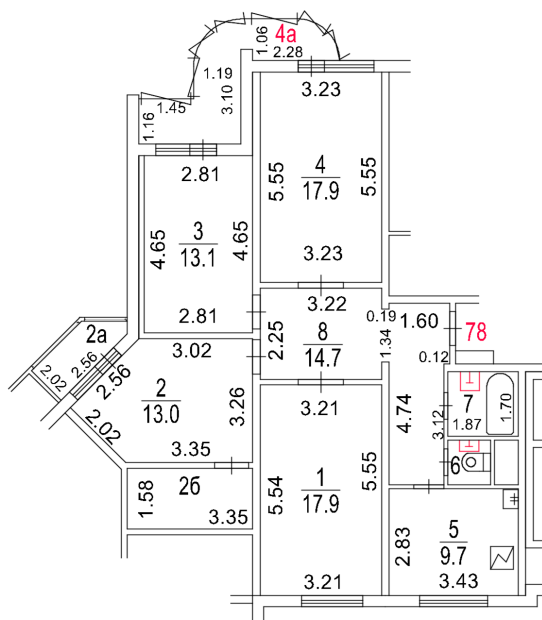

Разрешение на произведенное
переоборудование и (или)
перепланировку в ГБУ МосгорБТИ
не предъявлено

Поэтажный план составлен по состоянию на

" 29 " мая 2025 г.

" 11 " июня 2025 г.



ДОКУМЕНТ ПОДПИСАН ЭЛЕКТРОННОЙ
ПОДПИСЬЮ

Сертификат: 00F7FB018260D598C53E6CE370ED20DE86
Владелец: Назин Станислав Владимирович
Сотрудник: Назин Станислав Владимирович
Действителен: с 05.12.2024 9:51:19 по 28.02.2026 9:51:19

Масштаб 1:200