

ГБУ МосгорБТИ
Инженерное
управление

ПОЭТАЖНЫЙ ПЛАН

по адресу: Российская Федерация, город
Москва, внутригородская территория
(местоположению) муниципальный округ Нагатинский
Затон, проспект Андропова

домовл. (вл.) _____ - _____ дом 29
нужное подчеркнуть

корпус 2 строение (сооружение) _____ - _____
нужное подчеркнуть

на часть ЦОКОЛЬ этажа помещ. (квартира) 1А/1П

квартал № 3573 _____ Южный АО г.Москвы

ЦОКОЛЬ



Разрешение на произведенное
переоборудование и (или)
перепланировку в ГБУ МосгорБТИ
не предъявлено

Поэтажный план составлен по состоянию на
" 26 " мая 2025 г.
" 28 " августа 2025 г.

Масштаб 1:200

ГБУ МосгорБТИ
Инженерное
управление

ПОЭТАЖНЫЙ ПЛАН

по адресу: Российская Федерация, город
Москва, внутригородская
(местоположению) территория муниципальный округ
Нагатинский Затон, проспект
Андропова


домовл. (вл.) - дом 29

корпус 2 строение (сооружение) -

на часть 1 этажа помещ. (квартира) 1А/1П

квартал № 3573 Южный АО г.Москвы

1 ЭТАЖ

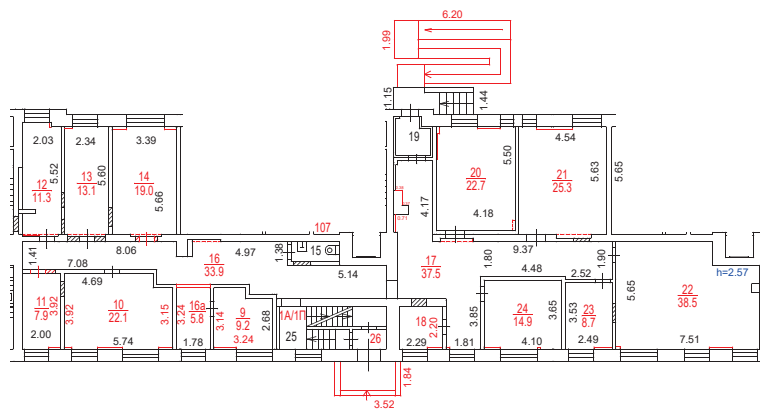

Разрешение на производство
переоборудование и (или)
перепланировку в ГБУ МосгорБТИ
не предъявлено

Поэтажный план составлен по состоянию на

" 26 " мая 2025 г.

" 28 " августа 2025 г.

Масштаб 1:200

ГБУ МосгорБТИ
Инженерное
управление

ПОЭТАЖНЫЙ ПЛАН

по адресу: Российская Федерация, город
(местоположению) Москва, внутригородская территория
муниципальный округ Нагатинский
Затон, проспект Андропова

домовл.(вг.) _____ - _____ дом 29

корпус 2 строение (сооружение) -

на часть 2 этажа помещ. (квартира) 1А/1П

квартал № 3573 Южный АО г.Москвы

2 ЭТАЖ



Разрешение на производное переоборудование и (или) перепланировку в ГБУ МосгорЕТИ не предъявлено

Позтажний план составлен по состоянию на

" 26 " мая 2025 г.

" 28 " августа 2025 г.



ДОКУМЕНТ ПОДПИСАН ЭЛЕКТРОННОЙ
ПОДПИСЬЮ

Сертификат: 00D164490D6EE57DF5555A16FAECFD39CF

Владелец: **Феонов Владислав Александрович**

Сотрудник: **Феонов Владислав Александрович**

Действителен: с 26.08.2024 11:59:42 по 19.11.2025 11:59:42

Масштаб 1:200