

ГБУ МосгорБТИ
Инженерное
управление

ПОЭТАЖНЫЙ ПЛАН

по адресу: Российская Федерация, город Москва,
(местоположению) внутригородская территория
муниципальный округ Басманный, Большой
Казённый переулок


ДОВОЛ.(ВЛ.) _____ - _____ ДОМ _____ 10

корпус _____ - _____ строение (сооружение) _____ 1 _____
нужное подчеркнуть

на часть 4 этажа помещ. (квартира) 9

квартал № 307 Центральный АО г.Москвы

4 ЭТАЖ

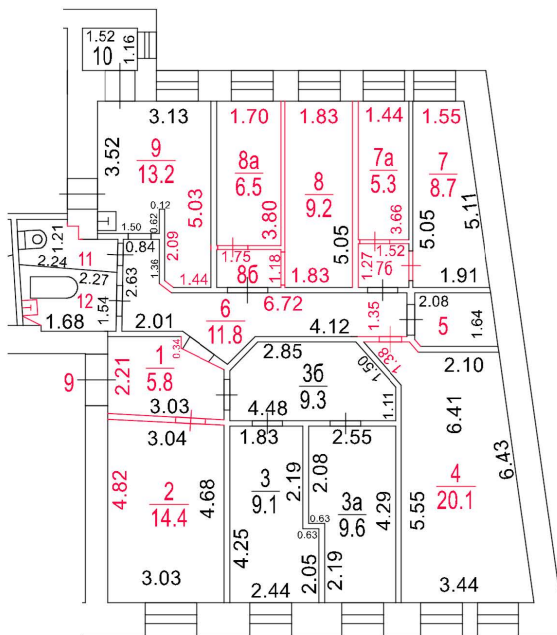

Разрешение на произведенное
переоборудование и (или)
перепланировку в ГБУ МосгорБТИ
не предъявлено

Поэтажный план составлен по состоянию на

" 10 " апреля 2026 г.

" 21 " апреля 2026 г.



ДОКУМЕНТ ПОДПИСАН ЭЛЕКТРОННОЙ
ПОДПИСЬЮ

Сертификат: 00B0545B3FE9892AC2AFB1CF185B4ABCD7

Владелец: **Абрамова Елизавета Михайловна**

Сотрудник: **Абрамова Елизавета Михайловна**

Действителен: с 23.12.2025 16:56:29 по 18.03.2027 16:56:29

Масштаб 1:200