


ГБУ МосгорБТИ
Инженерное
управление

ПОЭТАЖНЫЙ ПЛАН

по адресу: улица Хачатуряна
наименование ул. (просп., бульв. и т.д.)
домовл.(вл.) - дом 16
нужное подчеркнуть
корпус - строение (сооружение) -
нужное подчеркнуть
на часть 1 этажа помещ. (квартира) I
квартал № 3179 Северо-Восточный АО г.Москвы

1 ЭТАЖ

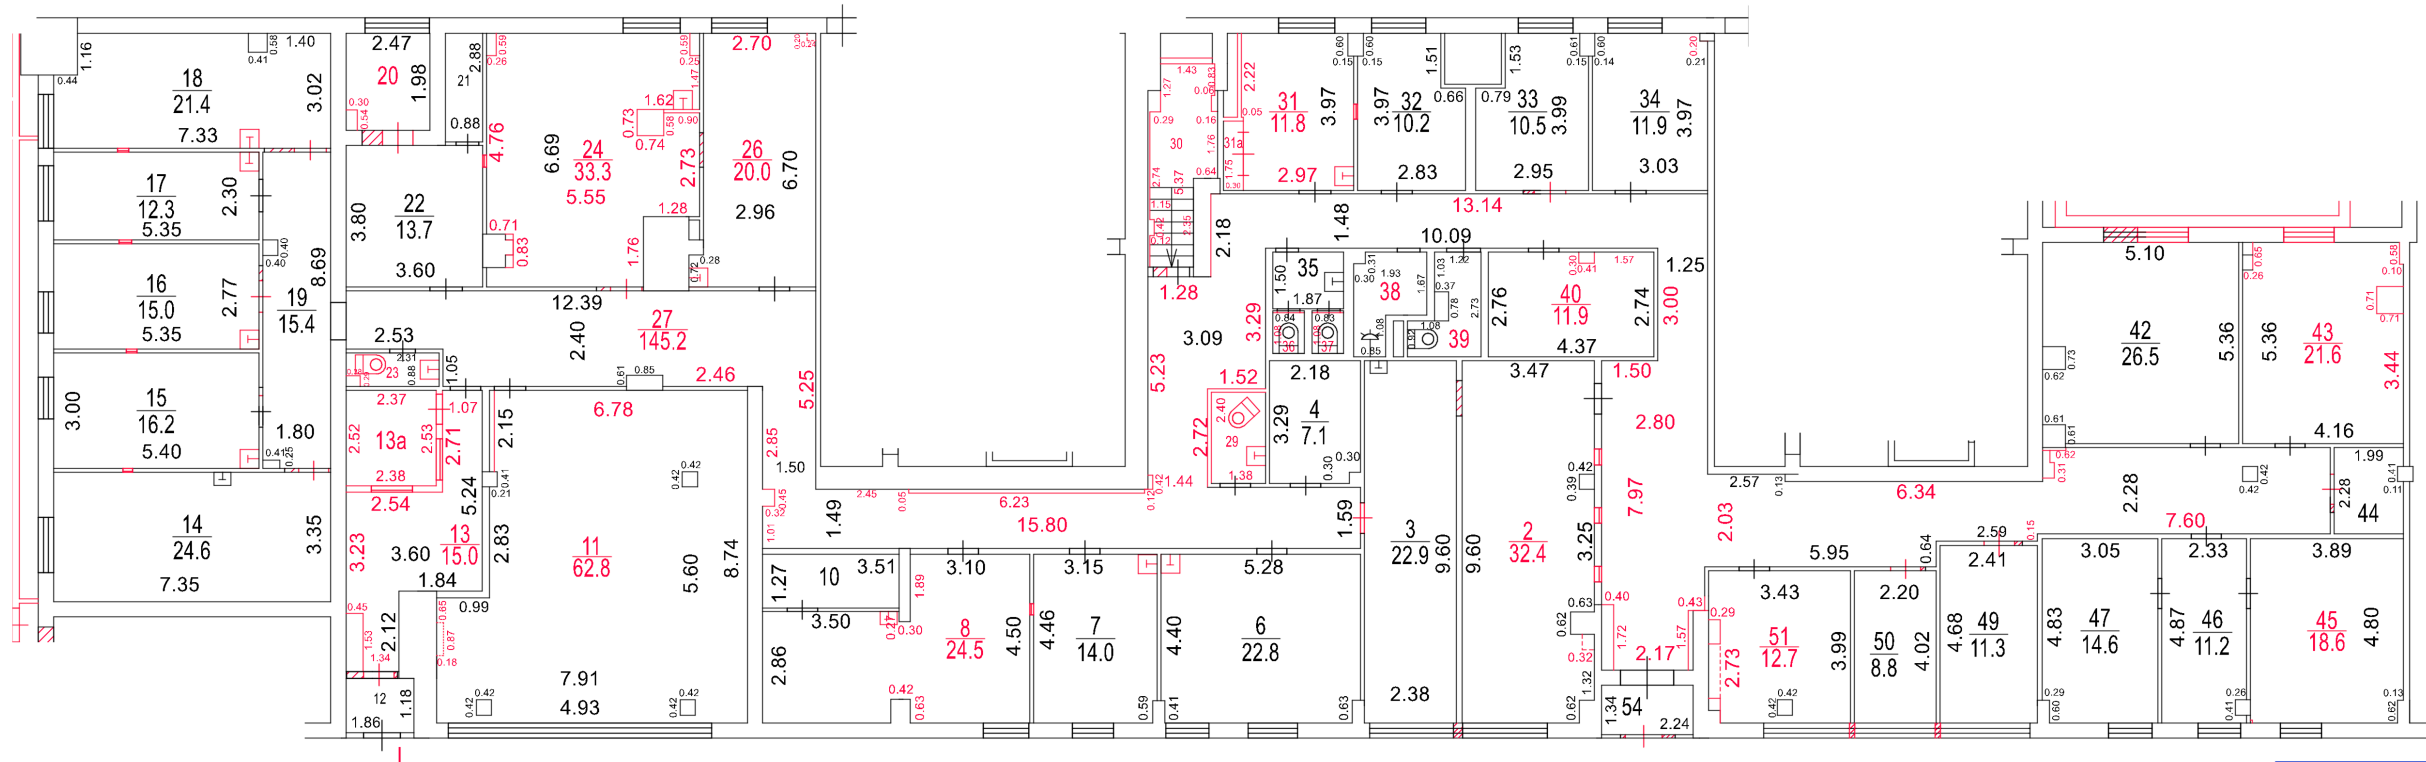

Разрешение на произведенное
переоборудование и (или)
перепланировку в ГБУ МосгорБТИ
не предъявлено

Согласование на фасадные работы
в ГБУ МосгорБТИ не предъявлено

Поэтажный план составлен по состоянию на
" 23 " января 2026 г.
" 5 " марта 2026 г.



ДОКУМЕНТ ПОДПИСАН ЭЛЕКТРОННОЙ
ПОДПИСЬЮ

Сертификат: 12FB2FC5B8BF42990B053E064475B22B
Владелец: Шичинов Дмитрий Валерьевич
Сотрудник: Шичинов Дмитрий Валерьевич
Действителен: с 23.09.2025 10:25:52 по 17.12.2026 10:25:52

Масштаб 1:200