


ГБУ МосгорБТИ
Инженерное
управление

ПОЭТАЖНЫЙ ПЛАН

по адресу: улица Покровка
наименование ул. (просп., бульв. и т.д.)
домовл.(вл.) - дом 29
нужное подчеркнуть
корпус - строение (сооружение) -
нужное подчеркнуть
на часть 3 этажа помещ. (квартира) 30
квартал № 299 Центральный АО г.Москвы

3 ЭТАЖ

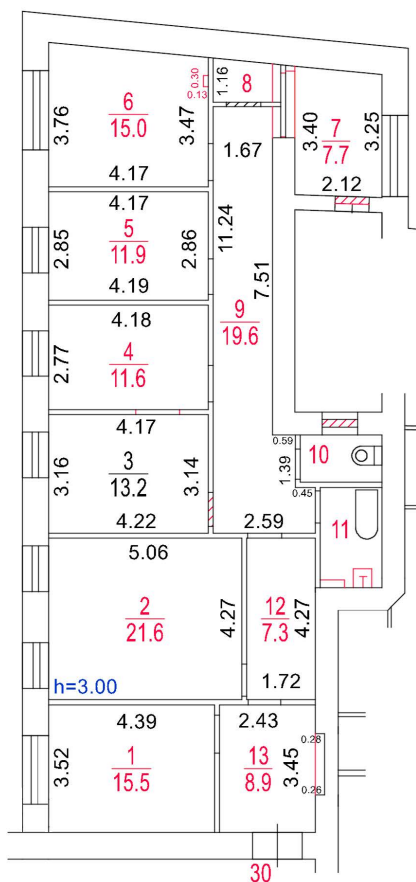

Разрешение на произведенное
переоборудование и (или)
перепланировку в ГБУ МосгорБТИ
не предъявлено

Поэтажный план составлен по состоянию на

" 1 " декабря 2025 г.

" 29 " января 2026 г.



ДОКУМЕНТ ПОДПИСАН ЭЛЕКТРОННОЙ
ПОДПИСЬЮ

Сертификат: 00AFD8C20EEE7911AEFBA6315C0C7E7B78
Владелец: **Феонов Владислав Александрович**
Сотрудник: **Феонов Владислав Александрович**
Действителен: с 29.10.2025 11:57:30 по 22.01.2027 11:57:30

Масштаб 1:200