

ГБУ МосгорБТИ
Инженерное
управление

ПОЭТАЖНЫЙ ПЛАН

по адресу: Российская Федерация, город Москва,
внутригородская территория
(местоположению) муниципальный округ Ново-Переделкино,
Чоботовская улица

домовл.(вл.) _____ - дом 2
нужное подчеркнуть


корпус 2 строение (сооружение) _____ -
нужное подчеркнуть

на часть 17 этажа помещ. (квартира) 506

квартал № 3964 _____ Западный АО г.Москвы



17 ЭТАЖ

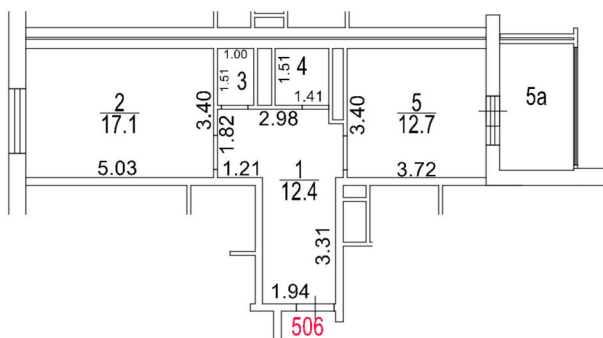

Поэтажный план составлен по состоянию на

" 5 " _____ мая _____ 2026 г.

" 8 " _____ мая _____ 2026 г.



ДОКУМЕНТ ПОДПИСАН ЭЛЕКТРОННОЙ
ПОДПИСЬЮ

Сертификат: 00C039C370C352C88D5F73083EAD53D341

Владелец: Корюхова Дарья Владимировна

Сотрудник: Корюхова Дарья Владимировна

Действителен: с 31.03.2026 15:23:03 по 24.06.2027 15:23:03

Масштаб 1:200