

ГБУ МосгорБТИ
Инженерное
управление


ПОЭТАЖНЫЙ ПЛАН

по адресу: Российская Федерация, город Москва,
(местоположению) внутригородская территория
муниципальный округ Ново-Переделкино,
Чоботовская улица



домовл.(вл.) _____ - _____ дом _____ 2
нужное подчеркнуть
корпус _____ 2 _____ строение (сооружение) _____ -
нужное подчеркнуть
на часть _____ 5 _____ этажа помещ. (квартира) _____ 422
квартал № _____ 3964 _____ Западный АО г.Москвы

5 ЭТАЖ

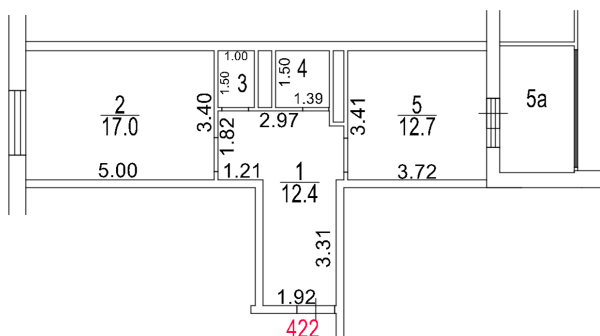

Поэтажный план составлен по состоянию на

" 23 " _____ апреля _____ 2026 _____ г.

" 4 " _____ мая _____ 2026 _____ г.



ДОКУМЕНТ ПОДПИСАН ЭЛЕКТРОННОЙ
ПОДПИСЬЮ

Сертификат: 5FE80FFB72CEE2CB26F73396AE1690C5
Владелец: Игнатьева Светлана Викторовна
Сотрудник: Игнатьева Светлана Викторовна
Действителен: с 30.03.2026 15:53:48 по 23.06.2027 15:53:48

Масштаб 1:200