

ГБУ МосгорБТИ
Инженерное
управление


ПОЭТАЖНЫЙ ПЛАН

по адресу: Российская Федерация, город Москва,
внутригородская территория
(местоположению) муниципальный округ Ново-Переделкино,
Чоботовская улица



домовл. (вл.) _____ - _____ дом 2
нужное подчеркнуть
корпус 2 строение (сооружение) _____ - _____
нужное подчеркнуть
на часть 3 этажа помещ. (квартира) 404
квартал № 3964 _____ Западный АО г.Москвы

3 ЭТАЖ

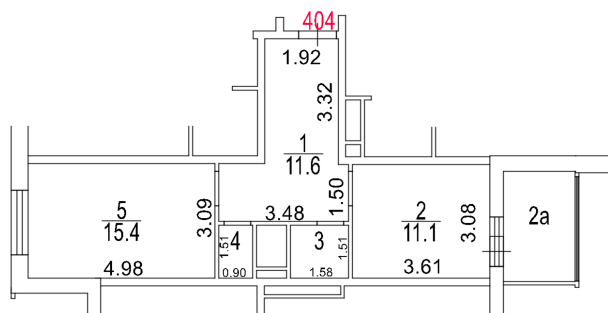

Поэтажный план составлен по состоянию на

" 23 " _____ апреля _____ 2026 г.

" 4 " _____ мая _____ 2026 г.



ДОКУМЕНТ ПОДПИСАН ЭЛЕКТРОННОЙ
ПОДПИСЬЮ

Сертификат: 5FE80FFB72CEE2CB26F73396AE1690C5
Владелец: **Игнатъева Светлана Викторовна**
Сотрудник: **Игнатъева Светлана Викторовна**
Действителен: с 30.03.2026 15:53:48 по 23.06.2027 15:53:48

Масштаб 1:200