

**Территориальное управление
Федерального агентства по управлению
государственным имуществом
в Московской области**

**УВЕДОМЛЕНИЕ № 21-2213/26-3
о готовности к реализации
арестованного имущества**

«15» сентября 2026г.

г. Красногорск

Главное управление Федеральной службы судебных приставов по Московской области, в лице Первого заместителя руководителя И.А. Никишина, поручает Территориальному управлению Федерального агентства по управлению государственным имуществом в Московской области реализацию следующего имущества:

№ п/п	Наименование предметов и их характеристика	Количество	Общая стоимость
1.	Квартира по адресу: Московская область, Люберецкий р-он, п. Октябрьский, ул. Ленина, д. 14, кв. 75, кадастровый номер 50:22:0020101:9476	1	5 037 600,00 руб.
	Итого:	1	5 037 600,00 руб.

Вышеуказанное имущество арестовано судебным приставом-исполнителем Люберецкого РОСП ГУФССП России по Московской области, (акт о наложении ареста (описи имущества) от **14.08.2026г.**, по исполнительному производству от 13.07.2026 № 424683/26/50021-ИП, предмет исполнения: обратить взыскание на заложенное недвижимое имущество квартиру, расположенную по адресу: Московская область, Люберецкий район, г.п. Октябрьский, ул. Ленина, д. 14, кв. 75, кадастровый номер 50:22:0020101:9476, в отношении должника (тип должника: физическое лицо): **Токтосун Кызы Мунара** в пользу взыскателя: ПАО "Транскапиталбанк".

Первый заместитель
руководителя Главного управления

И.А. Никишин

Исп.: О.В. Сорокина



8 3 3 2 6 5 8 1 7 5 0 2 1

Для участия в исполнительном производстве воспользуйтесь сервисом <https://www.gosuslugi.ru>

Номер телефона группы телефонного обслуживания указан на официальном сайте ФССП России <https://fssp.gov.ru>

В ДЕЛО

Постановление о передаче арестованного имущества на торги

01.09.2026

г. Люберцы

Ведущий судебный пристав-исполнитель Люберецкий РОСП (Код по ВКСП: 50021), адрес подразделения: 140005, Россия, Московская обл., г. Люберцы, ул. Кирова, д. 55, Гурбанова Чимназ Гамлет кызы, рассмотрев материалы исполнительного производства от 13.07.2026 № 424683/26/50021-ИП, возбужденного на основании исполнительного документа исполнительный лист (1) № ФС 051393615 от 06.08.2025, выданный органом: Люберецкий городской суд (Код по ОКОГУ 1400026; Адрес: 140005, Россия, Московская обл., г. Люберцы, ул. Калараш, д. 19,) по делу № 2-10348/2024, вступившему в законную силу 20.11.2024, предмет исполнения: Обратить взыскание на заложенное недвижимое имущество квартиру, расположенную по адресу: Московская область, Люберецкий район, г.п. Октябрьский, ул. Ленина, д. 14, кв. 75, к.н. 50:22:0020101:9476 Установить начальную продажную цену квартиры, расположенное по адресу: Московская область, Люберецкий район, г.п. Октябрьский, ул. Ленина, д. 14, кв. 75 в размере 5 037 600 рублей, в отношении должника (тип должника: физическое лицо): Токтосуи Кызы Минара.

в пользу взыскателя: ПАО "Транскапиталбанк", адрес взыскателя: 109044, Россия, г. Москва, ул. Воронцовская, д. 27/35, ,

УСТАНОВИЛ:

Во исполнение требований указанного исполнительного документа 14.08.2026 г. арестовано имущество, которое подлежит дальнейшей реализации путем проведения торгов.

На основании изложенного, руководствуясь ст. 6, ст. 14, ст. 68, ст. 87, ст. 89, ст. 91, ст. 92 ФЗ от 02.10.2007 № 229-ФЗ «Об исполнительном производстве»,

ПОСТАНОВИЛ:

1. Передать на реализацию путем проведения торгов в ТУ Росимущество по Московской области, следующее заложенное имущество:

ID 46211114206702: Квартира по адресу Московская область, Люберецкий р-он, п. Октябрьский, ул. Ленина, д. 14, кв. 75, кн. 50:22:0020101:9476 (местонахождение: Квартира по адресу Московская область, Люберецкий р-он, п. Октябрьский, ул. Ленина, д. 14, кв. 75, кн. 50:22:0020101:9476) в количестве 1(шт, Код по ОКЕИ 796), в залоге, цена за единицу согласно акту описи и ареста 5 037 600 р., цена по оценке за единицу 5 037 600 р., стоимость по оценке 5 037 600 р., номер лота 1, стоимость имущества определена судом. Оценка имущества произведена судебный пристав-исполнитель Гурбанова Чимназ Гамлет кызы. Постановление судебного пристава-исполнителя об оценке имущества от 14.08.2026 № 50021/26/1949226.

Итого на сумму 5 037 600,00 руб. в количестве 1 лотов.

2. 1. В случае не реализации имущества на торгах, вторичные торги объявляются и проводятся в соответствии со статьей 89 настоящего Федерального закона. Начальная цена имущества на вторичных торгах постановлением судебного пристава-исполнителя снижается на пятнадцать процентов, если их проведение вызвано причинами, указанными в пунктах 1 - 3 статьи 91 настоящего Федерального закона (заявки на участие в торгах подали менее двух лиц; на торги не явились участники торгов либо явился один участник торгов; из явившихся участников торгов никто не сделал надбавки к начальной цене имущества). Начальная цена имущества на вторичных торгах не снижается, если их проведение вызвано причиной, указанной в пункте 4 статьи 91 настоящего Федерального закона (лицо, выигравшее торги, в течение пяти дней со дня проведения торгов не оплатило стоимость имущества в полном объеме).

2. 2. Обязать Федеральное агентство по управлению государственным имуществом:

3. 2.1. В течении пяти рабочих дней после даты получения настоящего постановления о передаче арестованного имущества на реализацию принять решение о самостоятельной реализации арестованного имущества либо о реализации имущества через специализированную организацию, о чем письменно в указанный срок известить УФССП России по Московской области.

4. 2.2. В течении семи рабочих дней после принятия решения, указанного в пункте 2.1 настоящего постановления принять арестованное имущество по акту приема – передачи для реализации путем проведения торгов.

5. 2.3. В 10-дневный срок с момента приема имущества по акту приема-передачи размещать информацию о реализуемом имуществе в информационно-телекоммуникационных сетях общего пользования, а так же в печатных средствах массовой информации, с предоставлением в отдел организации работы по оценке и реализации имущества должников УФССП России по не позднее 7 (семи) дней с даты публикации указанной информации в форме письменной справки с указанием даты и реквизитов печатного и (или) иного.

6. 2.4. Не позднее 10 дней с момента перечисления вырученных от реализации арестованного имущества денежных средств на счет отдела судебных приставов, предоставить в отдел работы по реализации имущества должников УФССП России по отчет о результатах реализации имущества с указанием суммы денежных средств, полученных от реализации имущества, реквизитов платежных документов о перечислении денежных средств на счет судебных приставов и суммы перечисленных денежных средств.

7. 2.5. Возвратить не реализованное имущество (подлинники правоустанавливающих, технических и иных документов) судебному приставу исполнителю по акту приема-передачи в место его (их) получения в 10-дневный срок с момента проведения вторичных торгов, признанных несостоявшимися.

8. 2.6. Не позднее следующего рабочего дня с момента проведения торгов несостоявшимися предоставить об этом УФССП России по Московской области письменное уведомление с указанием оснований признанием торгов несостоявшимися.

9. 2.7. В случае, если торги по продаже имущества были признаны несостоявшимися, ввиду того, что лицо, выигравшее торги, в течении пяти дней с момента проведения торгов не оплатило стоимость имущества в полном объеме, организовать проведение вторичных торгов по начальной продажной цене, указанной в постановлении судебного пристава-исполнителя о передаче данного имущества на реализацию. В случае, если имущество не было реализовано на торгах по иным основаниям, организовать проведение вторичных торгов по начальной продажной цене, полученной от УФССП России по Московской области или от судебного пристава-исполнителя постановления судебного пристава-исполнителя о снижении рыночной цены не реализованного на первых торгах имущества.

10. 2.8. В сроки, указанные в настоящем постановлении опубликовать извещение о проведении вторичных торгов в информационно-телекоммуникационных сетях общего пользования, а так же в печатных средствах массовой информации, с предоставлением в отдел организации работы по реализации имущества должников УФССП России по Московской области.

11. 3. Предупредить руководителя Федерального агентства по управлению государственным имуществом об ответственности в случае невыполнения законных требований судебного пристава-исполнителя, иного нарушения законодательства Российской Федерации об исполнительном производстве, судебный пристав-исполнитель в соответствии с требованием ст. ст. 6, 113 ФЗ «Об исполнительном производстве» налагает на виновное лицо штраф в порядке и размере, которые установлены законодательством Российской Федерации об административных правонарушениях.

12. 4. Постановление направить в специализированную организацию для исполнения: ТУ в Московской области, .

13. 5. Копии постановления направить сторонам исполнительного производства:

ПАО "Транскапиталбанк", адрес: 7709129705 (страховой номер индивидуального лицевого счета (далее - СНИЛС) или иной идентификатор для доставки посредством Единого портала государственных и муниципальных



ИСПОЛНИТЕЛЬНЫЙ ЛИСТ

Дело № 2-10348/2024

« 4 » ИЮЛЯ 20 24 г.
(дата принятия судебного акта)

Люберецкий городской суд Московской области

(полное наименование и почтовый адрес суда (судебного участка), выдавшего исполнительный лист;

Московская область, г. Люберцы, ул. Калараш, д. 19, 140005

наименование и место нахождения иностранного суда, третейского суда или международного коммерческого арбитража,

на основании судебного акта которого выдан исполнительный лист)

рассмотрев гражданское дело по иску ПАО «ТРАНСКАПИТАЛБАНК» к Токтосун Кызы Мунаре, Камалу Уулу Жамалидину о взыскании задолженности по кредитному договору,

решил (определил, постановил) Обратить взыскание на заложенное недвижимое имущество квартиру, расположенную по адресу: Московская область, Люберецкий муниципальный район, г.п. Октябрьский, рп. Октябрьский, ул. Ленина, д. 14, кв. 75, к.п. 50:22:0020101:9476.

Установить начальную продажную цену квартиры, расположенной по адресу: Московская область, Люберецкий муниципальный район, г.п. Октябрьский, рп. Октябрьский, ул. Ленина, д. 14, кв. 75, в размере 5 037 600 руб.

Судья:

Е.Ю. Елисеева

серия ФС № 051393615

444683

09 ИЮЛ 2026

54534

29 ИЮЛ 2026

634989

30 ИЮЛ 2026



Постановление о возбуждении исполнительного производства

13.07.2026

г. Люберцы

Ведущий судебный пристав-исполнитель Люберецкий РОСП (Код по ВКСП: 50021), адрес подразделения: 140005, Россия, Московская обл., г. Люберцы, ул. Кирова, д. 55, Зайнутдинова Фатима Хасмагомедовна, рассмотрев исполнительный документ (Код по ОКОГУ 1400026; Адрес: 140005, Россия, Московская обл., г. Люберцы, ул. Калаша, д. 19,) по делу № 2-10348/2024, вступившему в законную силу 20.11.2024, предмет исполнения: **Обратить взыскание на заложенное недвижимое имущество квартиры, расположенную по адресу: Московская область, Люберецкий район, г.п. Октябрьский, ул. Ленина, д. 14, кв. 75, к.н. 50:22:0020101:9476. Установить начальную продажную цену квартиры, расположенное по адресу: Московская область, Люберецкий район, г.п. Октябрьский, ул. Ленина, д. 14, кв. 75 в размере 5 037 600 рублей.** в отношении должника (тип должника: физическое лицо): Токтосун Кызы Мунара,

взыскателя: ПАО "Транскапиталбанк", адрес взыскателя: 109044, Россия, г. Москва, ул. Воронцовская, д. 27/35, ..

УСТАНОВИЛ:

Исполнительный документ соответствует требованиям, предъявляемым к исполнительным документам, срок его предъявления к исполнению не истек.

Руководствуясь: ст. 6, ст. 12, ст. 13, ст. 14, ст. 30, ст. 67, ст. 112, ст. 116 ФЗ от 02.10.2007 № 229-ФЗ «Об исполнительном производстве» ,

ПОСТАНОВИЛ:

1. Возбудить исполнительное производство № 424683/26/50021-ИП в отношении Токтосун Кызы Мунара, адрес должн

2. Срок для добровольного исполнения не устанавливать

3. Требование по исполнительному документу подлежит немедленному исполнению, - в течение суток с момента получения должником копии настоящего постановления.

Взыскиваемую сумму перечислить по указанным в настоящем постановлении реквизитам.

Копию платежного документа представить судебному приставу-исполнителю.

4. Уведомить должника о том, что оплатить задолженность по исполнительному производству возможно также:

через сервис «Банк данных исполнительных производств», размещенный на сайте <http://www.fssp.gov.ru>;

через официальный интернет-портал государственных услуг www.gosuslugi.ru (oplatagosuslug.ru);

посредством электронных платежных систем, электронных кошельков и банковских карт;

непосредственно в кредитных организациях (банках), предварительно распечатав квитанцию об оплате (форма № ПД-4) с помощью сервиса «Банк данных исполнительных производств».

5. Предупредить должника, что в соответствии со статьей 112 Федерального закона от 02.10.2007 № 229-ФЗ «Об исполнительном производстве» в случае неисполнения исполнительного документа в срок, установленный для добровольного исполнения исполнительного документа, а также в случае неисполнения им исполнительного документа, подлежащего немедленному исполнению, в течение суток с момента получения копии постановления судебного пристава-исполнителя о возбуждении исполнительного производства и непредставления доказательств того, что исполнение было невозможным вследствие непреодолимой силы, то есть чрезвычайных и непредотвратимых при данных условиях обстоятельств, с него будет взыскан исполнительский сбор в размере 12% от подлежащей взысканию суммы или стоимости взыскиваемого имущества, но не менее 2 000 руб. с должника-гражданина. В случае неисполнения исполнительного документа неимущественного характера исполнительский сбор с должника-гражданина устанавливается в размере 10 000 руб.

В отношении нескольких должников по солидарному взысканию в пользу одного взыскателя исполнительский сбор взыскивается солидарно.

6. Предупредить должника о том, что в соответствии со статьей 116 Федерального закона от 02.10.2007 № 229-ФЗ «Об исполнительном производстве» судебный пристав-исполнитель принудительно исполняет содержащиеся в исполнительном документе требования по истечении срока для добровольного исполнения с взысканием с должника расходов по совершению исполнительных действий.

Расходами по совершению исполнительных действий являются денежные средства федерального бюджета, взыскателя и иных лиц, участвующих в исполнительном производстве, затраченные на организацию и проведение исполнительных действий и применение мер принудительного исполнения.

7. Предупредить должника, что после истечения срока для добровольного исполнения требований, содержащихся в исполнительном документе, судебный пристав-исполнитель применяет меры принудительного исполнения в соответствии с частью 3 статьи 68 Федерального закона от 02.10.2007 № 229-ФЗ «Об исполнительном производстве», в том числе обращает взыскание на имущество и имущественные права должника.

8. Предупредить должника, что с разрешения в письменной форме старшего судебного пристава судебный пристав-исполнитель вправе входить без согласия должника в жилое помещение, занимаемое должником.

9. Предупредить должника, что в соответствии с частью 1 статьи 80 Федерального закона от 02.10.2007 № 229-ФЗ «Об исполнительном производстве» судебный пристав-исполнитель в целях обеспечения исполнения исполнительного документа, содержащего требования об имущественных взысканиях, вправе, в том числе и в течение срока, установленного для добровольного исполнения должником содержащихся в исполнительном документе требований, наложить арест на имущество должника.

10. Предупредить должника, что судебный пристав-исполнитель вправе наложить арест на имущество должника, в том числе в целях обеспечения взыскания исполнительского сбора и (или) расходов по совершению исполнительных действий.

11. Предупредить должника, что в соответствии со статьей 6 Федерального закона от 02.10.2007 № 229-ФЗ «Об исполнительном производстве» требования судебного пристава-исполнителя обязательны для всех государственных органов, органов местного самоуправления, граждан и организаций и подлежат неукоснительному выполнению на всей территории Российской Федерации.

Нарушение должником законодательства об исполнительном производстве, выразившееся в неисполнении законных требований судебного пристава-исполнителя, непредставлении сведений либо предоставлении недостоверных сведений о своих правах на имущество, несообщении об увольнении с работы, о новом месте работы, учебы, месте получения пенсии, иных доходов или месте жительства, влечет административную ответственность по статье 17.14 Кодекса Российской Федерации об административных правонарушениях.

12. Обязать должника в соответствии с частью 7 статьи 69 Федерального закона от 02.10.2007 № 229-ФЗ «Об исполнительном производстве» представить судебному приставу-исполнителю сведения о принадлежащих ему правах на имущество, в том числе исключительных правах на результаты интеллектуальной деятельности и средства индивидуализации, правах требования по договорам об отчуждении или использовании указанных прав, в размере задолженности, необходимом для исполнения требований, содержащихся в исполнительном документе, с учетом взыскания расходов по совершению исполнительных действий и исполнительского сбора, наложенного



Постановление об оценке имущества должника СПИ

14.08.2026

г. Люберцы

Ведущий судебный пристав-исполнитель Люберецкий РОСП (Код по ВКСП: 50021), адрес подразделения: 140005, Россия, Московская обл., г. Люберцы, ул. Кирова, д. 55, , Гурбанова Чимназ Гамлет кызы, рассмотрев материалы исполнительного производства от 13.07.2026 № 424683/26/50021-ИП, возбужденного на основании исполнительного документа исполнительный лист (1) № ФС 051393615 от 06.08.2025, выданный органом: Люберецкий городской суд (Код по ОКОГУ 1400026; Адрес: 140005, Россия, Московская обл., г. Люберцы, ул. Калараш, д. 19,) по делу № 2-10348/2024, вступившему в законную силу 20.11.2024, предмет исполнения: Обратить взыскание на заложенное недвижимое имущество квартиру, расположенную по адресу: Московская область, Люберецкий район, г.п. Октябрьский, ул. Ленина, д. 14, кв. 75, к.н. 50:22:0020101:9476 Установить начальную продажную цену квартиры, расположенное по адресу: Московская область, Люберецкий район, г.п. Октябрьский, ул. Ленина, д. 14, кв. 75 в размере 5 037 600 рублей., в отношении должника (тип должника: физическое лицо): Токтосун Кызы Мунара, ,

УСТАНОВИЛ:

В ходе совершения исполнительных действий 14.08.2026 арестовано следующее имущество должника, оценку которого судебный пристав-исполнитель в соответствии с частью 1 статьи 85 Федерального закона от 02.10.2007 № 229-ФЗ «Об исполнительном производстве» осуществляет самостоятельно по рыночным ценам:

ID 46211114206702: Квартира по адресу Московская область, Люберецкий р-он, п. Октябрьский, ул. Ленина, д. 14, кв 75, кн 50:22:0020101:9476 в количестве 1(шт, Код по ОКЕИ 796), в залоге, цена за единицу согласно акту описи и ареста 5 037 600 р., цена по оценке за единицу 5 037 600 р., стоимость по оценке 5 037 600 р., стоимость имущества определена судом.

Итого на сумму 5 037 600,00 руб. (Пять миллионов тридцать семь тысяч шестьсот рублей ноль копеек).

В ходе исполнения исполнительного документа 14.08.2026 наложен арест.

ID 46211114206702 Квартира по адресу Московская область, Люберецкий р-он, п. Октябрьский, ул. Ленина, д. 14, кв 75, кн 50:22:0020101:9476 в количестве 1.000 (шт, код по ОКЕИ 796), в залоге, цена за единицу согласно акту о наложении ареста (описи имущества) 5 037 600 руб., стоимость согласно акту о наложении ареста (описи имущества) 5 037 600 руб., цена по оценке за единицу 5 037 600 руб., стоимость по оценке 5 037 600 руб..

На основании изложенного, руководствуясь ст. 6, ст. 14, ст. 85 ФЗ от 02.10.2007 № 229-ФЗ «Об исполнительном производстве» ,

ПОСТАНОВИЛ:

1. Установить стоимость имущества, арестованного по акту о наложении ареста (описи имущества) от 14.08.2026, а именно:

ID 46211114206702: Квартира по адресу Московская область, Люберецкий р-он, п. Октябрьский, ул. Ленина, д. 14, кв 75, кн 50:22:0020101:9476 в количестве 1(шт, Код по ОКЕИ 796), в залоге, цена за единицу согласно акту описи и ареста 5 037 600 р., цена по оценке за единицу 5 037 600 р., стоимость по оценке 5 037 600 р., стоимость имущества определена судом.

Итого на сумму 5 037 600,00 руб. (Пять миллионов тридцать семь тысяч шестьсот рублей ноль копеек).

2. Разъяснить сторонам исполнительного производства, что

в соответствии с частью 1 статьи 87.1 Федерального закона от 02.10.2007 № 229-ФЗ «Об исполнительном производстве» должник вправе в срок, не превышающий десяти дней со дня его извещения об оценке имущества, произведенной судебным приставом-исполнителем или оценщиком, ходатайствовать о самостоятельной реализации указанного имущества, если его стоимость не превышает 30 000 рублей;

в соответствии с частью 1 статьи 87.2 Федерального закона от 02.10.2007 № 229-ФЗ «Об исполнительном производстве» взыскатель в срок, не превышающий десяти дней со дня его извещения о том, что стоимость имущества должника, оценка которого произведена судебным приставом-исполнителем или оценщиком, не превышает 30 000 рублей, вправе ходатайствовать об оставлении за собой указанного имущества в счет погашения взыскания;

в соответствии с частью 6 статьи 87.2 Федерального закона от 02.10.2007 № 229-ФЗ «Об исполнительном производстве» в случае отказа взыскателя от передачи ему имущества должника, стоимость которого не превышает 30 000 рублей, либо непоступления от него ходатайства об оставлении за собой такого нереализованного имущества данное имущество подлежит принудительной реализации.

3. Копии постановления направить сторонам исполнительного производства:

ЦАО "Транскапиталбанк", адрес: 7709129705 (страховой номер индивидуального лицевого счета (далее - СНИЛС) или иной идентификатор для доставки посредством Единого портала государственных и муниципальных услуг)

Токтосун Кызы Мунара, адрес: 140060, Россия, Московская обл., г. Люберцы, рп. Октябрьский, ул. Ленина, д. 14, , кв. 75 (почтовый адрес для доставки на бумажном носителе)

Порядок обжалования (ФЗ229-СТ.121-СТ.122), Постановление может быть обжаловано в порядке подчиненности вышестоящему должностному лицу службы судебных приставов или оспорено в суде в десятидневный срок (ст. 121, ст. 122 ФЗ от 02.10.2007 № 229-ФЗ «Об исполнительном производстве»)

Ведущий судебный пристав-исполнитель
капитан внутренней службы

Результат проверки ЭП: Подпись верна



Вид документа: О. IP. ACT. ARR. DEFCOST, Идентификатор: 4621111420673157
Идентификатор ИП: 46211812887600
Номер ИП: 424683/26/50021-ИП
Должностное лицо, ведущее ИП: Ведущий судебный пристав-исполнитель (06-08), Гурбанова Чимназ Гамлет кызы
Формат: http://www.fssp.gov.ru/namespaces/order_fssp/2022/1

Примечание: в соответствии с частью 3 статьи 85 Федерального закона от 2 октября 2007 г. № 229-ФЗ «Об исполнительном производстве» судебный пристав-исполнитель обязан привлечь оценщика для оценки имущества, если должник или взыскатель не согласен с произведенной судебным приставом-исполнителем оценкой имущества. Сторона исполнительного производства, оспаривающая произведенную судебным приставом-исполнителем оценку имущества, несет расходы по привлечению оценщика.

ПОСТАНОВЛЕНИЕ

о запрете регистрационных действий в отношении объектов недвижимого имущества

11.08.2026 г.

Ведущий судебный пристав-исполнитель Люберецкий РОСП УФССП России по Московской области, адрес подразделения: ул. Кирова, д. 55, г. Люберцы, Московская обл., Россия, 140005 Гурбанова Чимназ Галет Кызы, рассмотрев материалы от 13.07.2026 № 424683/26/50021-ИП, возбужденного на основании исполнительного документа Исполнительный лист № ФС 051393615 от 06.08.2025, выданного органом: Люберецкий городской суд по делу № 2-10348/2024, вступившему в законную силу 20.11.2024, предмет исполнения: Обратить взыскание на заложенное недвижимое имущество квартиру, расположенную по адресу: Московская область, Люберецкий район, г.п. Октябрьский, ул. Ленина, д. 14, кв. 75, к.н. 50:22:0020101:9476 Установить начальную продажную цену квартиры, расположенное по адресу: Московская область, Люберецкий район, г.п. Октябрьский, ул. Ленина, д. 14, кв. 75 в размере 5 037 600 рублей., в отношении должника: Токтосун Кызы Мунара,

УСТАНОВИЛ:

В срок, предоставленный для добровольного исполнения, должник Токтосун Кызы Мунара не исполнил требования исполнительного документа.

По информации, полученной из Управление ФРС кадастра и картографии по Московской области, за должником на праве собственности зарегистрировано следующее имущество:

Квартира Московская область, Люберецкий район, г.п. Октябрьский, ул. Ленина, д. 14, кв. 75, к.н. 50:22:0020101:9476

У должника отсутствует имущество, на которое возможно обратить взыскание, его доходы явно несоразмерны с объемом денежных требований, содержащихся в исполнительном документе, и не позволяют удовлетворить эти требования в разумный срок. Указанный объект недвижимости по своим характеристикам (размеру площади помещения, его конструктивным особенностям, рыночной стоимости и т.д.) явно превышает уровень, достаточный для обеспечения разумной потребности должника-гражданина и членов его семьи в жилище.¹

В целях обеспечения исполнения требований исполнительных документов, руководствуясь статьями 6, 14, 64 Федерального закона от 02 октября 2007 г. № 229-ФЗ «Об исполнительном производстве»,

ПОСТАНОВИЛ:

1. Объявить запрет на совершение регистрационных действий, действий по исключению из госреестра, а также регистрации ограничений и обременений в отношении имущества:

Квартира Московская область, Люберецкий район, г.п. Октябрьский, ул. Ленина, д. 14, кв. 75, к.н. 50:22:0020101:9476

2. Постановление для исполнения направить в Управление ФРС кадастра и картографии по Московской области.

3. Поручить Управление ФРС кадастра и картографии по Московской области с момента получения настоящего постановления не проводить регистрационные действия в отношении указанного имущества.

4. Обязать Управление ФРС кадастра и картографии по Московской области в трехдневный срок со дня получения настоящего постановления сообщить о его исполнении судебному приставу-исполнителю.

Копию настоящего постановления направить: сторонам исполнительного производства.

Постановление может быть обжаловано в порядке подчиненности вышестоящему должностному лицу службы судебных приставов или оспорено в суде в десятидневный срок.

Ведущий судебный пристав-исполнитель

К/и.п. № 424683/26/50021-ИП

Гурбанова Ч.Г.К.

¹ В случае, если жилое помещение (его части) для гражданина-должника и членов его семьи, совместно проживающих в принадлежащем помещении, является единственным пригодным для постоянного проживания помещением и указанный объект недвижимости по своим характеристикам (размеру площади помещения, его конструктивным особенностям, рыночной стоимости и т.д.) явно превышает уровень, достаточный для обеспечения разумной потребности должника-гражданина и членов его семьи в жилище.»



8 2 6 6 6 2 9 3 5 7 5 0 2 1

Для участия в исполнительном производстве воспользуйтесь сервисом <https://www.gosuslugi.ru>

Номер телефона группы телефонного обслуживания указан на официальном сайте ФССП России <https://fssp.gov.ru>

В ДЕЛО

Постановление о наложении ареста

14.08.2026

г. Люберцы

Ведущий судебный пристав-исполнитель Люберецкий РОСП (Код по ВКСП: 50021), адрес подразделения: 140005, Россия, Московская обл., г. Люберцы, ул. Кирова, д. 55, , Гурбанова Чимназ Гамлет кызы, рассмотрев материалы исполнительного производства от 13.07.2026 № 424683/26/50021-ИП, возбужденного на основании исполнительного документа исполнительный лист (1) № ФС 051393615 от 06.08.2025, выданный органом: Люберецкий городской суд (Код по ОКОГУ 1400026; Адрес: 140005, Россия, Московская обл., г. Люберцы, ул. Калараш, д. 19,) по делу № 2-10348/2024, вступившему в законную силу 20.11.2024, предмет исполнения: Обратить взыскание на заложенное недвижимое имущество квартиру, расположенную по адресу: Московская область, Люберецкий район, г.п. Октябрьский, ул. Ленина, д. 14, кв. 75, к.н. 50:22:0020101:9476 Установить начальную продажную цену квартиры, расположенное по адресу: Московская область, Люберецкий район, г.п. Октябрьский, ул. Ленина, д. 14, кв. 75 в размере 5 037 600 рублей, в отношении должника (тип должника: физическое лицо): Токтосун Кызы Мунара.

УСТАНОВИЛ:

В соответствии со статьей 64 Федерального закона от 02.10.2007 № 229-ФЗ «Об исполнительном производстве» исполнительными действиями являются совершаемые судебным приставом-исполнителем в соответствии с настоящим Федеральным законом действия, направленные на создание условий для применения мер принудительного исполнения, а равно на понуждение должника к полному, правильному и своевременному исполнению требований, содержащихся в исполнительном документе.

В целях исполнения требований исполнительного документа, руководствуясь ст. 6, ст. 14, ст. 64, ст. 80 ФЗ от 02.10.2007 № 229-ФЗ «Об исполнительном производстве» ,

ПОСТАНОВИЛ:

1. Произвести арест имущества Токтосун Кызы Мунара, адрес должника: , в размере и объеме, необходимых для исполнения требований исполнительного документа с учетом взыскания исполнительского сбора и расходов по совершению исполнительных действий.

2. Копии постановления направить сторонам исполнительного производства:

ПАО "Транскапиталбанк", адрес: 7709129705 (страховой номер индивидуального лицевого счета (далее - СНИЛС) или иной идентификатор для доставки посредством Единого портала государственных и муниципальных услуг)

Токтосун Кызы Мунара, адрес: 14, кв. 75 (почтовый адрес для дос

Порядок обжалования (ФЗ229-С1121-С1122), постановление может быть обжаловано в порядке подчиненности вышестоящему должностному лицу службы судебных приставов или оспорено в суде в десятидневный срок (ст. 121, ст. 122 ФЗ от 02.10.2007 № 229-ФЗ «Об исполнительном производстве»)

Ведущий судебный пристав-исполнитель капитан внутренней службы

Гурбанова Чимназ Гамлет кызы

Результат проверки ЭП: Подпись верна



Вид документа: О_IP_ACT_ARREST, Идентификатор: 46211826662935

Идентификатор ИП: 46211812887600

Номер ИП: 424683/26/50021-ИП

Должностное лицо, ведущее ИП: Ведущий судебный пристав-исполнитель (06-08), Гурбанова Чимназ Гамлет кызы

Формат: http://www.fssp.gov.ru/namespaced/order_fssp/2022/1



Филиал публично-правовой компании "Роскадастр" по Московской области
полное наименование органа регистрации прав
Выписка из Единого государственного реестра недвижимости об объекте недвижимости



Сведения о характеристиках объекта недвижимости

На основании запроса от 08.09.2026, поступившего на рассмотрение 08.09.2026, сообщаем, что согласно записям Единого государственного реестра недвижимости:

Раздел 1 Лист 1

Помещение			
вид объекта недвижимости			
Лист № 1 раздела 1	Всего листов раздела 1: 2	Всего разделов: 3	Всего листов выписки: 6
08.09.2026г. № КУВИ-001/2026-121771743			
Кадастровый номер:	50:22:0020101:9476		
Номер кадастрового квартала:	50:22:0020101		
Дата присвоения кадастрового номера:	22.12.2016		
Ранее присвоенный государственный учетный номер:	данные отсутствуют		
Адрес:	Российская Федерация, Московская область, г.о. Люберцы, пгт. Октябрьский, ул. Ленина, д. 14, кв. 75		
Площадь, м²:	40.4		
Назначение:	Жилое		
Наименование:	Квартира		
Номер, тип этажа, на котором расположено помещение, машино-место	Этаж № 08		
Вид жилого помещения:	Квартира		
Кадастровая стоимость, руб.:	4027529.73		
Кадастровые номера иных объектов недвижимости, в пределах которых расположен объект недвижимости:	50:22:0020101:9444		
Кадастровые номера объектов недвижимости, из которых образован объект недвижимости:	данные отсутствуют		
Кадастровые номера образованных объектов недвижимости:	данные отсутствуют		
Сведения о включении объекта недвижимости в состав предприятия как имущественного комплекса:	данные отсутствуют		
Сведения о включении объекта недвижимости в состав единого недвижимого комплекса:	данные отсутствуют		
Виды разрешенного использования:	данные отсутствуют		
Сведения о включении объекта недвижимости в реестр объектов культурного наследия:	данные отсутствуют		
Сведения о кадастровом инженере:	Бряева Анна Сергеевна, дата завершения кадастровых работ: 12.12.2016		

полное наименование должности



ДОКУМЕНТ ПОДПИСАН
ЭЛЕКТРОННОЙ ПОДПИСЬЮ

Сертификат: 83997148184797998005552191040001978443
Владелец: ПУБЛИЧНО-ПРАВОВАЯ КОМПАНИЯ
РОСКАДАСТР
Действителен: с 24.12.2025 по 19.03.2027

инициалы, фамилия



Помещение			
вид объекта недвижимости			
Лист № 2 раздела 1	Всего листов раздела 1: 2	Всего разделов: 3	Всего листов выписки: 6
08.09.2026г. № КУВИ-001/2026-121771743			
Кадастровый номер:		50:22:0020101:9476	
Сведения о признании многоквартирного дома аварийным и подлежащим сносу или реконструкции и (или) о признании жилого помещения, в том числе жилого дома, непригодным для проживания:		данные отсутствуют	
Сведения об отнесении жилого помещения к определенному виду жилых помещений специализированного жилищного фонда, к жилым помещениям наемного дома социального использования или наемного дома коммерческого использования:		данные отсутствуют	
Статус записи об объекте недвижимости:		Сведения об объекте недвижимости имеют статус "актуальные"	
Особые отметки:		Сведения, необходимые для заполнения раздела: 9 - Сведения о части (частях) помещения, отсутствуют.	
Получатель выписки:		Самоторина Марина Андреевна, действующий(ая) на основании документа "" от имени заявителя ПУБЛИЧНОЕ АКЦИОНЕРНОЕ ОБЩЕСТВО "ТРАНСКАПИТАЛБАНК", 7709129705	



ДОКУМЕНТ ПОДПИСАН
ЭЛЕКТРОННОЙ ПОДПИСЬЮ

Сертификат: 83997148184797998005552191040001978443
Владелец: ПУБЛИЧНО-ПРАВОВАЯ КОМПАНИЯ
РОСКАДАСТР
Действителен: с 24.12.2025 по 19.03.2027

полное наименование должности

инициалы, фамилия

Выписка из Единого государственного реестра недвижимости об объекте недвижимости
Сведения о зарегистрированных правах

Раздел 2 Лист 3

Помещение			
вид объекта недвижимости			
Лист № 1 раздела 2		Всего листов раздела 2: 3	Всего разделов: 3
Всего листов выписки: 6			
08.09.2026г. № КУВИ-001/2026-121771743			
Кадастровый номер:		50:22:0020101:9476	
1	Правообладатель (правообладатели):	1.1	Токтосун кызы Мунара, 1991,
	Сведения о возможности предоставления третьим лицам персональных данных физического лица:	1.1.1	данные отсутствуют
2	Вид, номер, дата и время государственной регистрации права:	2.1	Собственность 50:22:0020101:9476-50/215/2022-7 06.12.2022 20:55:08
3	Сведения об осуществлении государственной регистрации сделки, права без необходимого в силу закона согласия третьего лица, органа:	3.1	данные отсутствуют
4	Ограничение прав и обременение объекта недвижимости:		
4.1	вид:	Запрещение регистрации	
	предмет:	Квартира, расположенная по адресу: Российская Федерация, Московская область, г.о. Люберцы, пгт. Октябрьский, ул. Ленина, д. 14, кв. 75, площадью 40.4 кв.м., с кадастровым номером 50:22:0020101:9476	
	дата государственной регистрации:	26.08.2026 10:54:49	
	номер государственной регистрации:	50:22:0020101:9476-50/426/2026-9	
	срок, на который установлены ограничение прав и обременение объекта недвижимости:	не установлен	
	лицо, в пользу которого установлены ограничение прав и обременение объекта недвижимости:	не определено	
	сведения о возможности предоставления третьим лицам персональных данных физического лица	данные отсутствуют	
	основание государственной регистрации:	Постановление о запрете регистрационных действий в отношении объектов недвижимого имущества, № 424683/26/50021-ИП, выдан 11.08.2026, Люберецкий РОСП ГУФССП России по Московской области	

полное наименование должности



ДОКУМЕНТ ПОДПИСАН
ЭЛЕКТРОННОЙ ПОДПИСЬЮ

Сертификат: 83997148184797998005552191040001978443
Владелец: ПУБЛИЧНО-ПРАВОВАЯ КОМПАНИЯ
РОСКАДАСТР
Действителен: с 24.12.2025 по 19.03.2027

инициалы, фамилия



Помещение	
вид объекта недвижимости	
Лист № 2 раздела 2	Всего листов раздела 2: 3
Всего разделов: 3	Всего листов выписки: 6
08.09.2026г. № КУВИ-001/2026-121771743	
Кадастровый номер:	50:22:0020101:9476
сведения об осуществлении государственной регистрации сделки, права, ограничения права без необходимого в силу закона согласия третьего лица, органа:	данные отсутствуют
сведения об управляющем залогом и о договоре управления залогом, если такой договор заключен для управления ипотекой:	данные отсутствуют
сведения о депозитарии, который осуществляет хранение обездвиженной документарной закладной или электронной закладной:	
сведения о внесении изменений или дополнений в регистрационную запись об ипотеке:	
4.2 вид:	Ипотека в силу закона
предмет:	Квартира, расположенная по адресу: Московская область, Люберецкий муниципальный район, городское поселение Октябрьский, рабочий поселок Октябрьский, улица Ленина, д. 14, квартира 75, площадью 40.4 кв.м., с кадастровым номером 50:22:0020101:9476
дата государственной регистрации:	06.12.2022 20:55:08
номер государственной регистрации:	50:22:0020101:9476-50/215/2022-8
срок, на который установлены ограничение прав и обременение объекта недвижимости:	Срок действия с 06.12.2022 на 300 месяцев
лицо, в пользу которого установлены ограничение прав и обременение объекта недвижимости:	публичное акционерное общество "Транскапиталбанк", ИНН: 7709129705, ОГРН: 1027739186970
сведения о возможности предоставления третьим лицам персональных данных физического лица	данные отсутствуют
основание государственной регистрации:	Договор купли-продажи квартиры с использованием кредитных средств, № б/н, выдан 28.11.2022
сведения об осуществлении государственной регистрации сделки, права, ограничения права без необходимого в силу закона согласия третьего лица, органа:	данные отсутствуют
сведения об управляющем залогом и о договоре управления залогом, если такой договор заключен для управления ипотекой:	данные отсутствуют



ДОКУМЕНТ ПОДПИСАН
ЭЛЕКТРОННОЙ ПОДПИСЬЮ

Сертификат: 83997148184797998005552191040001978443

Владелец: ПУБЛИЧНО-ПРАВОВАЯ КОМПАНИЯ

РОСКАДАСТР

Действителен: с 24.12.2025 по 19.03.2027

полное наименование должности

инициалы, фамилия

Помещение			
вид объекта недвижимости			
Лист № 3 раздела 2	Всего листов раздела 2: 3	Всего разделов: 3	Всего листов выписки: 6
08.09.2026г. № КУВИ-001/2026-121771743			
Кадастровый номер:		50:22:0020101:9476	

	сведения о депозитарии, который осуществляет хранение обездвиженной документарной закладной или электронной закладной:	
	сведения о внесении изменений или дополнений в регистрационную запись об ипотеке:	
5	Договоры участия в долевом строительстве:	не зарегистрировано
6	Заявленные в судебном порядке права требования:	данные отсутствуют
7	Сведения о возможности предоставления третьим лицам персональных данных физического лица	данные отсутствуют
8	Сведения о возражении в отношении зарегистрированного права:	данные отсутствуют
9	Сведения о наличии решения об изъятии объекта недвижимости для государственных и муниципальных нужд:	данные отсутствуют
10	Сведения о невозможности государственной регистрации без личного участия правообладателя или его законного представителя:	данные отсутствуют
11	Правопритязания и сведения о наличии поступивших, но не рассмотренных заявлений о проведении государственной регистрации права (перехода, прекращения права), ограничения права или обременения объекта недвижимости, сделки в отношении объекта недвижимости:	отсутствуют

полное наименование должности



ДОКУМЕНТ ПОДПИСАН
ЭЛЕКТРОННОЙ ПОДПИСЬЮ

Сертификат: 83997148184797998005552191040001978443

Владелец: ПУБЛИЧНО-ПРАВОВАЯ КОМПАНИЯ


РОСКАДАСТР

Действителен с: 24.12.2025 по 19.03.2027

инициалы, фамилия



Выписка из Единого государственного реестра недвижимости об объекте недвижимости
План расположения помещения, машино-места на этаже (плане этажа)

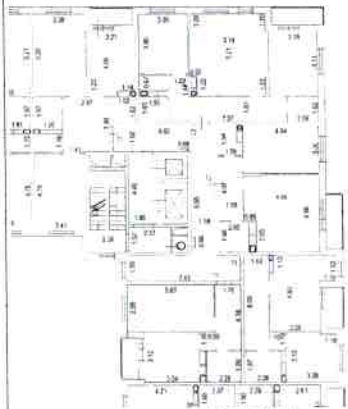Помещение			
вид объекта недвижимости			
Лист № 1 раздела 8	Всего листов раздела 8: 1	Всего разделов: 3	Всего листов выписки: 6
08.09.2026г. № КУВИ-001/2026-121771743			
Кадастровый номер: 50:22:0020101:9476		Номер этажа (этажей): 08	
План части этажа 08 Этаж 2 подъезд  Масштаб 1:200 Условные обозначения: - Граница вновь созданного помещения - Стекло с двойной дверью - Лестница - Линейный размер 3,04 Масштаб 1			



ДОКУМЕНТ ПОДПИСАН
ЭЛЕКТРОННОЙ ПОДПИСЬЮ

Сертификат: 83997148184797998005552191040001978443

Владелец: ПУБЛИЧНО-ПРАВОВАЯ КОМПАНИЯ

РОСКАДАСТР

Действителен с 24.12.2025 по 19.03.2027

полное наименование должности

инициалы, фамилия



Государственное бюджетное учреждение
Московской области
«Центральный государственный архив
Московской области»
(ГБУ Московской области «ЦГАМО»)

ул. Пионерская, д. 15, мкрн. Мамонтовка,
г. Пушкино, Московская обл.

ул. Азовская., 17, Москва, 117452

Тел.: 8 (498) 602-18-97; 8 (496) 537-83-50

E-mail: cgamo@mosreg.ru

Сайт: <https://mits.mosreg.ru>

ОГРН 1155038006420

ИНН/КПП 5038116540/503801001

Судебному приставу-
исполнителю Управления
Федеральной службы судебных
приставов УФССП России по
Московской области
Люберецкий РОСП УФССП
России по МО

Гурбановой Ч.Г.К.

140005, Московская обл.,
г. Люберцы, ул. Кирова, д. 55

gurbanova@r50.fssp.gov.ru

12.08.2026 № 95307

на №


от

Государственное бюджетное учреждение Московской области «Центральный государственный архив Московской области» на ваш запрос в отношении исполнительного производства от 13.07.2026 № 424683/26/50021-ИП направляет архивную копию технической документации из инвентарного дела на помещение – квартира № 75, расположенное по адресу: Московская обл., г/о, Люберцы, п. Октябрьский, ул. Ленина, дом 14.

Основание: ЦГАМО, Ф.24677, ОП. РУТД №6, Д.126:039-15683

Приложение: на 3 л. в 1 экз.

Первый заместитель
директора

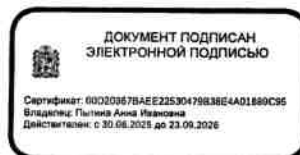

Л.А. Воронина
+7 498 602 13 97


РОССИЙСКАЯ ФЕДЕРАЦИЯ МОСКОВСКАЯ ОБЛАСТЬ

ИНВЕНТАРИЗАЦИОННАЯ КАРТОЧКА многоквартирный дом

Адрес объекта: Московская область, Люберецкий муниципальный район, городское поселение Октябрьский, рабочий поселок Октябрьский, улица Ленина, дом 14




2016

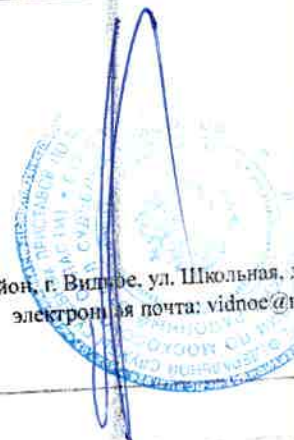

Полтажный план здания (строения)
 расположенного по адресу
 МО, Люберецкий муниципальный район, городское поселение Октябрьский, рабочий поселок Октябрьский, улица Ленина, дом 14

М 1:200
 План 8 этажа

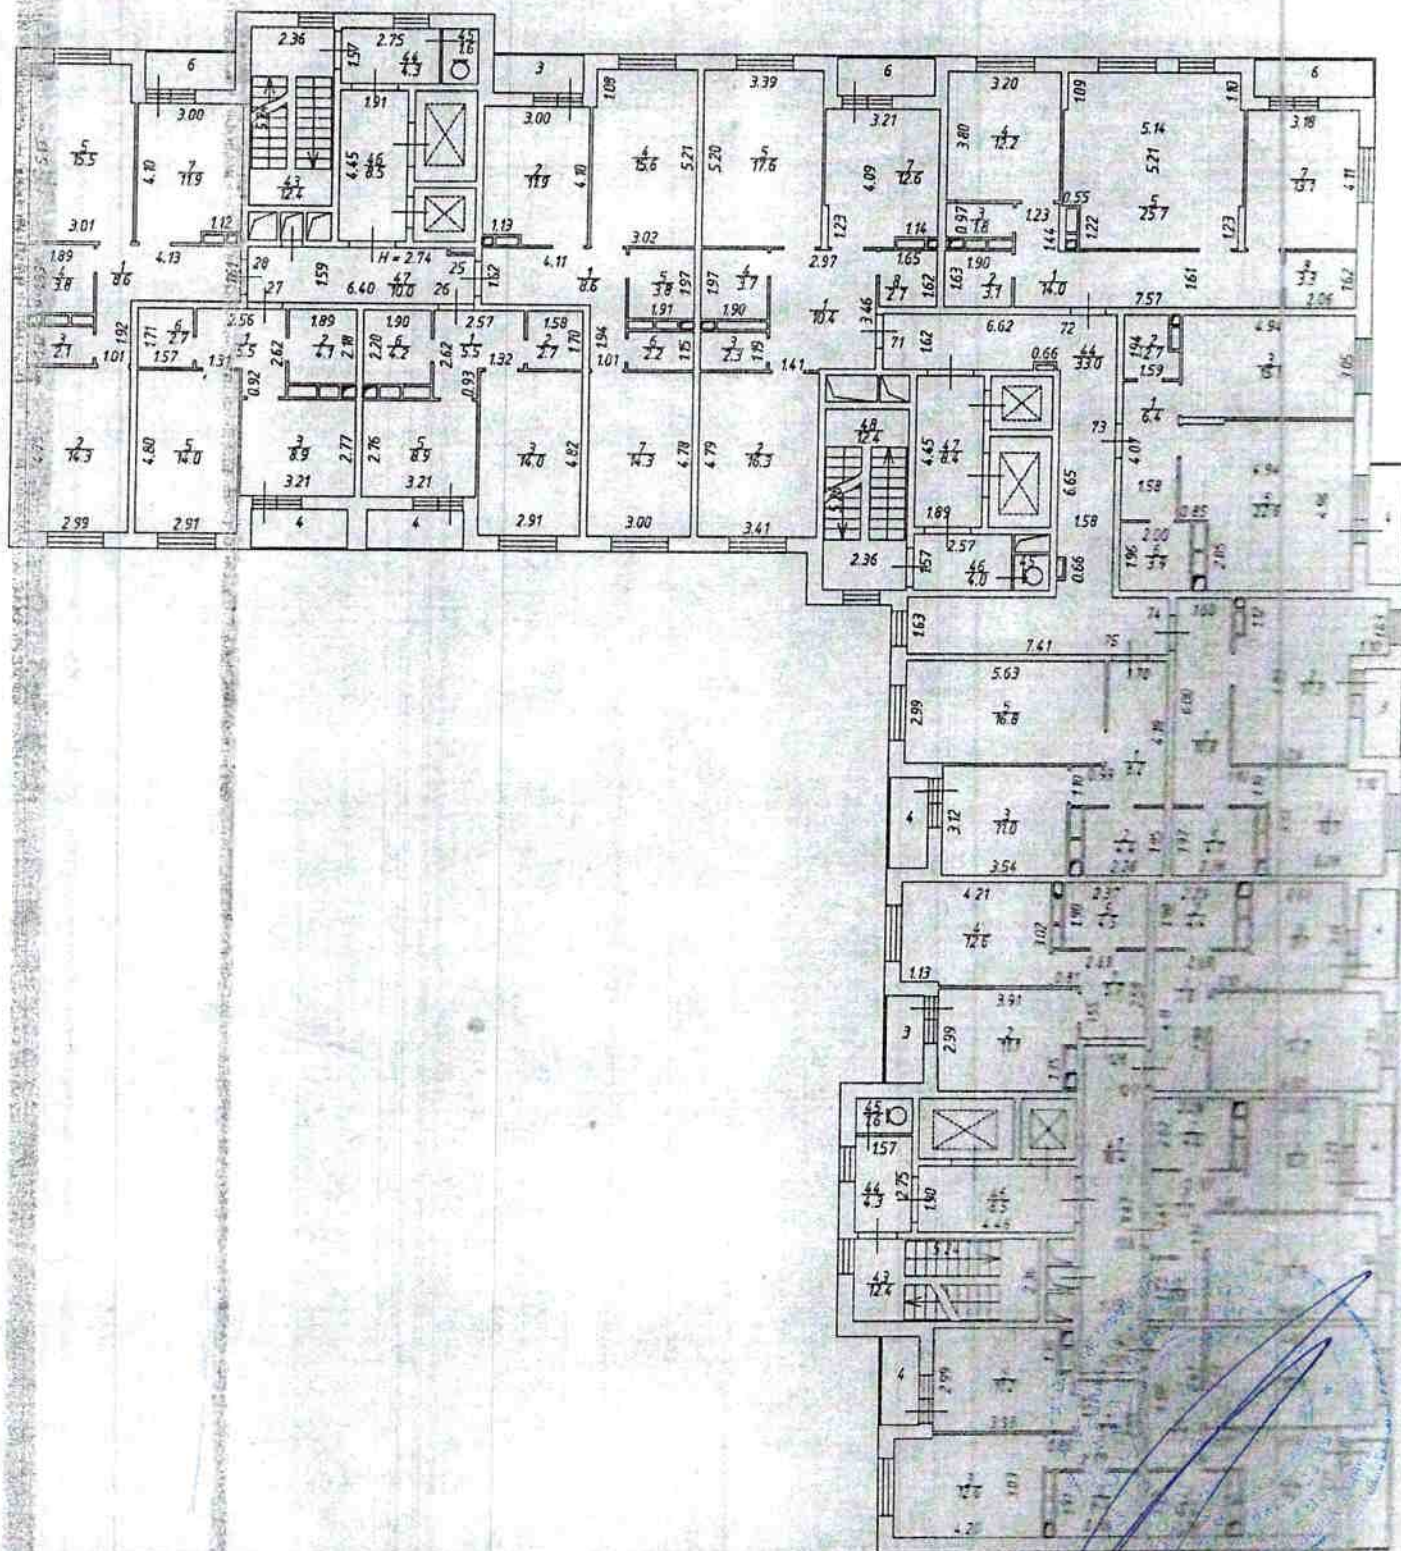

1	2	3	4	5	6	7	8	9	10	11	12	13	14
А	8	71	3	санузел	1,90*1,19	2,3	2,3		2,3		2,74		
А			4	ванная	1,90*1,97	3,7	3,7		3,7				
А			5	жилая	5,20*3,39	17,6	17,6	17,6					
А			6	лоджия	1,07*2,78	1,5					1,5		
А			7	кухня-гостиная	3,21*4,09-0,11*1,23- 0,33*1,14	12,6	12,6		12,6				
А			8	гардероб	1,65*1,62	2,7	2,7		2,7				
Итого по пом. квартира № 71						67,1	65,6	33,9	31,7	1,5			
А	8	72	1	коридор	7,57*1,61-1,44*1,23	14,0	14,0		14,0		2,74		
А			2	ванная	1,90*1,63	3,1	3,1						
А			3	санузел	1,89*0,97	1,8	1,8		1,8				
А			4	жилая	3,80*3,20	12,2	12,2	12,2					
А			5	кухня-гостиная	5,14*5,21-0,11*1,09- 0,55*1,23-0,11*1,10- 0,11*1,23	25,7	25,7		25,7				
А			6	лоджия	3,35*1,05	1,8					1,8		
А			7	жилая	4,11*3,18	13,1	13,1	13,1					
А			8	гардероб	1,62*2,06	3,3	3,3		3,3				
Итого по пом. квартира № 72						75,0	73,2	25,3	47,9	1,8			
А	8	73	1	коридор	4,07*1,58	6,4	6,4		6,4		2,74		
А			2	санузел	1,94*1,59-1,14*0,31	2,7	2,7		2,7				
А			3	жилая	4,91*3,05	15,1	15,1	15,1					
А			4	лоджия	3,33*1,07	1,8					1,8		
А			5	кухня-гостиная	4,96*4,94-0,85*2,05- 0,11*1,22	22,6	22,6		22,6				
А			6	ванная	2,00*1,96	3,9	3,9		3,9				
Итого по пом. квартира № 73						52,5	50,7	15,1	35,6	1,8			
А	8	74	1	коридор	6,00*1,60-1,10*1,10	10,8	10,8		10,8		2,74		
А			2	кухня-гостиная	4,83*3,28-1,10*1,63- 0,32*1,12	17,3	17,3		17,3				
А			3	лоджия	2,67*1,06	1,4					1,4		
А			4	жилая	3,28*3,13-0,12*1,10	10,1	10,1	10,1					
А			5	санузел	2,38*1,97	4,7	4,7		4,7				
Итого по пом. квартира № 74						44,3	42,9	10,1	32,8	1,4			
А	8	75	1	коридор	1,70*4,18-1,10*0,99	8,2	8,2		8,2		2,74		
А			2	санузел	1,93*2,28	4,4	4,4		4,4				
А			3	кухня	3,12*3,54	11,0	11,0		11,0				
А			4	лоджия	2,69*1,05	1,4					1,4		
А			5	жилая	2,99*5,63	16,8	16,8	16,8					
Итого по пом. квартира № 75						41,8	40,4	16,8	23,6	1,4			
А	9	76	1	коридор	2,98*3,47-0,07*1,42	10,4	10,4		10,4		2,74		
А			2	жилая	3,42*4,80	16,4	16,4	16,4					
А			3	санузел	1,91*1,13	2,2	2,2		2,2				
А			4	ванная	1,91*2,00	3,8	3,8		3,8				
А			5	жилая	5,19*3,38	17,5	17,5	17,5					
А			6	лоджия	1,07*2,78	1,5					1,5		
А			7	кухня-гостиная	3,22*4,07-0,12*1,22- 0,33*1,14	12,6	12,6		12,6				
А			8	гардероб	1,64*1,61	2,6	2,6		2,6				
Итого по пом. квартира № 76						67,0	65,5	33,9	31,6	1,5			
А	9	77	1	коридор	7,60*1,61-1,39*1,24	14,0	14,0		14,0		2,74		
А			2	ванная	1,90*1,61	3,1	3,1		3,1				
А			3	санузел	1,89*0,99	1,9	1,9		1,9				
А			4	жилая	3,82*3,21	12,3	12,3	12,3					
А			5	кухня-гостиная	5,14*5,21-0,12*1,12- 0,53*1,21-0,12*1,12- 0,12*1,22	25,7	25,7		25,7				
А			6	лоджия	3,35*1,05	1,8					1,8		
А			7	жилая	4,09*3,19	13,0	13,0	13,0					
А			8	гардероб	1,62*2,04	3,3	3,3		3,3				
Итого по пом. квартира № 77						75,1	73,3	25,3	48,0	1,8			
А	9	78	1	коридор	4,07*1,57	6,4	6,4		6,4		2,74		
А			2	санузел	1,90*1,57-1,10*0,32	2,6	2,6		2,6				
А			3	жилая	4,91*3,04	15,0	15,0	15,0					
А			4	лоджия	3,33*1,07	1,8					1,8		
А			5	кухня-гостиная	4,96*4,91-0,84*2,03- 0,11*1,22	22,5	22,5		22,5				
А			6	ванная	2,01*1,93	3,9	3,9		3,9				
Итого по пом. квартира № 78						52,2	50,4	15,0	35,4	1,8			
А	9	79	1	коридор	5,99*1,61-1,12*1,09	10,9	10,9		10,9		2,74		
А			2	кухня-гостиная	4,84*3,28-1,10*1,65- 0,32*1,12	17,3	17,3		17,3				
А			3	лоджия	2,67*1,06	1,4					1,4		
А			4	жилая	3,29*3,12-0,12*1,10	10,1	10,1	10,1					

Люберецкий муниципальный район, г/пос. Октябрьский, рп. Октябрьский, ул. Ленина, Дом 14

ВЫПИСКА ИЗ ДОМОВОЙ КНИГИ

Муниципальное учреждение
«Многофункциональный центр предоставления
государственных и муниципальных услуг городского
округа Люберцы Московской области»

11.08.2026 г.

Адрес: Россия, обл. Московская, г.о. Люберцы, пгт. Октябрьский, ул. Ленина, д. 14, кв. 75

вид собственности: Частная

Площадь: общая - 40,4 кв.м., жилая - кв.м.

№ п/п	Фамилия, имя, отчество уроженец республики, края, области, района, села, города, семейное положение (сюда же заносятся дети до 16 лет, прибывшие с прописываемыми)	Год, месяц рождения	Когда и откуда прибыл (республика, край, обл., район, село, дер.), если переехал (с другой ули- цы, дома) внутри города поселка-указывается название улицы и № дома	Цель при- езда и на какой срок	Граждан- ство	Кем, когда, на какой срок выдан паспорт, № и серия паспорта	Отношение к военной службе, кем и когда принят на учет	Дата регистрации	Когда и куда выбыл (рес- публика, край, область, район, село, деревня, город)
1.	ГУЛАМЖАНОВА РАЯНА НУРБЕКОВНА Место рождения: Респ Киргизия, обл Жалал-Абадская, р-н Ноокенский, с Сакалды	.2013 г.		По месту пребывания	РОССИЯ			15.11.2018 г.	15.11.2019 г.
2.	ГУЛАМЖАНОВА РАЯНА НУРБЕКОВНА Место рождения: Респ Киргизия, обл Жалал-Абадская, р-н Ноокенский, с Сакалды	2013		По месту пребывания	РОССИЯ			15.11.2019 г.	15.11.2020 г.
3.	ГУЛАМЖАНОВА РАЯНА НУРБЕКОВНА Место рождения: Респ Киргизия, обл Жалал-Абадская, р-н Ноокенский, с Сакалды	.2013 г.		По месту пребывания	РОССИЯ			04.12.2020 г.	04.12.2021 г.
4.	ГУЛАМЖАНОВА РАЯНА НУРБЕКОВНА Место рождения: Респ Киргизия, обл Жалал-Абадская, р-н Ноокенский, с Сакалды	2013		По месту пребывания	РОССИЯ			29.12.2021 г.	18.11.2022 г. окончание временной регистрации
5.	ТУРГУНБАЕВ АМИРХАН НУРБЕКОВИЧ Место рождения: Россия, обл Московская, г Люберцы	.2016 г.		По месту пребывания	РОССИЯ			15.11.2018 г.	15.11.2019 г.

6.	ТУРГУНБАЕВ АМИРХАН НУРБЕКОВИЧ Место рождения: Россия, обл Московская, г Люберцы	2015 г.	По месту пребывания	РОССИЯ
7.	ТУРГУНБАЕВ АМИРХАН НУРБЕКОВИЧ Место рождения: Россия, обл Московская, г Люберцы	2016 г.	По месту пребывания	РОССИЯ
8.	ТУРГУНБАЕВ АМИРХАН НУРБЕКОВИЧ Место рождения: Россия, обл Московская, г Люберцы	2016 г.	По месту пребывания	РОССИЯ
9.	ТУРГУНБАЕВА НУРИЯ НУРБЕКОВНА Место рождения: Россия, обл Московская, г Люберцы	2019 г.	По месту пребывания	РОССИЯ
10.	ТУРГУНБАЕВА НУРИЯ НУРБЕКОВНА Место рождения: Россия, обл Московская, г Люберцы	2019 г.	По месту пребывания	РОССИЯ
11.	ТОПЧУБЕКОВА КАНАЙЫМ МАРАТБЕКОВНА Место рождения: Респ Киргизия, обл Жалал-Абалская, г Майлуу-Суу	2007 г.	По месту пребывания	РОССИЯ
12.	ЭРГЕШОВА КАНЫКЕЙ ТИРКЕШОВНА Место рождения: Респ Киргизия, обл Ошская, р-н Ленинский, с Сакалды	1985 г.	По месту пребывания	РОССИЯ

ВЫДАЧА 00.00.2012 г.

15.11.2019 г.	15.11.2020 г.
04.12.2020 г.	04.12.2021 г.
14.01.2022 г.	18.11.2022 г. окончание временной регистрац
15.05.2019 г.	15.05.2021 г.
14.01.2022 г.	18.11.2022 г. окончание временной регистрац
01.09.2022 г.	22.11.2022 г.
29.08.2022 г.	18.11.2022 г. окончание временной регистрац

13.	ТОПЧУБЕКОВ САМАТ МАРАТБЕКОВИЧ Место рождения: Респ Киргизия, обл Жалал-Абдская, г Майлуу-Суу	2009	По месту пребывания	РОССИЯ
14.	ЭРГЕШОВ УМАР МАРАТБЕКОВИЧ Место рождения: Россия, Ханты- Мансийский Автономный округ- Югра, р-н Сургутский, г Сургут	2014	По месту пребывания	РОССИЯ
15.	ЭРГЕШОВ БИЛАЛ МАРАТБЕКОВИЧ Место рождения: Россия, Ханты- Мансийский Автономный округ- Югра, р-н Сургутский, г Сургут	2017	По месту пребывания	РОССИЯ
16.	ТУРГУНБАЕВ НУРБЕК ГУЛАМЖАНОВИЧ Место рождения: с. Сакалды Ленинского р-на Ошской обл. Киргизской Республики	1986	По месту жительства	РОССИЯ

01.09.2022 г.	22.11.2022 г. Россия, г Сургут, ул Парковый, д 11, кв 15
29.08.2022 г.	18.11.2022 г. окончание временной регистрации
29.08.2022 г.	22.11.2022 г.
16.10.2018 г.	23.09.2022 г. Россия, обл. Московская, г.о. Люберцы, Октябрьский пгт., ул. Ленина, д. 14, кв. 52

Для предоставления По месту требования

Выписка из домовой книги верна

дата: 11.08.2026 г.

Специалист Егорова Наталья Ивановна /