

ГБУ МосгорБТИ
Инженерное
управление

ПОЭТАЖНЫЙ ПЛАН

по адресу: Российская Федерация, город Москва,
внутригородская территория муниципальный
(местоположению) округ Ново-Переделкино, Чоботовская улица




домовл.(вл.) _____ - _____ дом 2
нужное подчеркнуть

корпус 2 строение (сооружение) _____ - _____
нужное подчеркнуть

на часть 6 этажа помещ. (квартира) 429

квартал № 3964 _____ Западный АО г.Москвы

6 ЭТАЖ

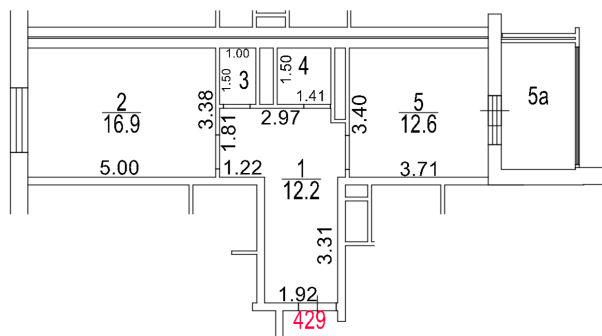

Поэтажный план составлен по состоянию на

" 23 " _____ апреля _____ 2026 г.

" 4 " _____ мая _____ 2026 г.



ДОКУМЕНТ ПОДПИСАН ЭЛЕКТРОННОЙ
ПОДПИСЬЮ

Сертификат: 5FE80FFB72CEE2CB26F73396AE1690C5
Владелец: **Игнатьева Светлана Викторовна**
Сотрудник: **Игнатьева Светлана Викторовна**
Действителен: с 30.03.2026 15:53:48 по 23.06.2027 15:53:48

Масштаб 1:200