

ПАСПОРТ УБЕЖИЩА

ИНВ. № 554-23

Наименование объекта

ФГУП «Дирекция по инвестиционной деятельности»

г. Туапсе, Туапсинский район,

ул. Максима Горького, д. 18

ПАСПОРТ ЗС ГО
№ 554-23

ОБЩИЕ СВЕДЕНИЯ

1. Адрес 352800 г. Туапсе, Туапсинский район, ул. Максима Горького, д. 18
(индекс, город, район, улица, номер дома)
2. Кому принадлежит ФГУП «Дирекция по инвестиционной деятельности»
(к какому предприятию приписано ЗС ГО,
(противорадиационное укрытие)
3. Наименование проектной организации и кем утверждена проектная документация
Черноморпроект -1956 года начальником ЧГМ – 1956 году
4. Наименование строительно-монтажной организации, возводившей ЗС ГО
СУ-438 Новороссийскморстрой
5. Назначение ЗС ГО по проектной документации
Используется по прямому назначению
6. Организация, эксплуатирующая ЗС ГО
ФГУП «Дирекция по инвестиционной деятельности»
7. Дата приемки в эксплуатацию июнь 1961
(год, месяц, число)
8. Время приведения ЗС ГО в готовность 1 ч.

ТЕХНИЧЕСКАЯ ХАРАКТЕРИСТИКА ЗС ГО

1. Вместимость, чел. 270
2. Общая площадь, м² 305,8
3. Общий объем, м³ 803
4. Расположение ЗС ГО:
встроенное в здание - этажей
отдельно стоящее Вне территории порта, на расстоянии 150 м
в горных выработках -
5. Количество входов 1
6. Количество аварийных выходов 1
7. Количество дверей и ставней (с указанием марки или шифра):
защитно-герметических 6
герметических 2
8. Класс ЗС ГО А-II

9. ТЕХНИЧЕСКАЯ ХАРАКТЕРИСТИКА СИСТЕМ ВЕНТИЛЯЦИИ

Вентиляционная система	Вентиляторы			Фильтры и средства регенерации		Герметические клапаны		Противовзрывные устройства	
	Тип	Количество	Производительность	Тип	Количество	Тип	Количество	Тип	Количество
1	2	3	4	5	6	7	8	9	10
Приточная	-	-	-	-	-	-	-	-	-
По режиму чистой вентиляции	-	-	-	Размещены и находятся в убежище СРЗ	-	-	-	Гравийная 5м2	-
По режиму фильтровентиляции	-	-	-	-	-	-	-	-	-
По режиму регенерации	-	-	-	-	-	-	-	Распор. Камера 7,5м2	-
Вытяжная	-	-	-	-	-	-	-	-	-
Проточная	PB-49	1							
Вытяжная	PB-49	3							
ВСЕГО		4					3		2

Насосы			Калориферы или воздухоохладители			Холодильные машины		
Тип	Количество	Производительность	Тип	Количество	Производительность	Тип	Количество	Производительность
11	12	13	14	15	16	17	18	19
-	-	-	-	-	-	-	-	-

10. Наличие и перечень измерительных приборов

В убежище и пункте управления порта нет.

11. Степень герметизации (величина подпора воздуха)

17 мм.вод/столба

Проектное-паровое (от убежища ТСРЗ) горизонтальное кольцо из труб, отопление круглосуточное

12. Система отопления

От ТЭЦ СРЗ, аварийное-аккумуляторное на 36 в., дизель-генераторная 50 кв.

13. Система энергоснабжения

14. Система водоснабжения

От магистрали горводопровода, 2 бака емкостью по 245 л. X 2 = 490 л.

15. Тип канализации и количество санитарно-технических приборов

Канализация убежища присоединена к канализации септика жилых домов.

16. Инструмент, инвентарь и оборудование, имеющиеся в ЗС ГО

Два комплекта инструмента (ломы, кирки, лопаты, кувалды). Нары для сидения-лежания на 270 чел.

17. Дата заполнения паспорта

03 апреля 2023

Ответственный представитель организации, эксплуатирующей защитное сооружение

СКЛЕМИН Н.В.

(подпись, фамилия и инициалы)

Представитель органа управления по делам гражданской обороны и чрезвычайным ситуациям

(подпись, фамилия и инициалы)

Приложение: копии поэтажного плана и экспликация помещений ЗС ГО.


Примечание: Паспорт составляется в трех экземплярах: 1 экз. находится в ЗС ГО (укрытии), 2 экз. — в

ПОЭТАЖНЫЙ ГЛАЧ

СТРОЕНИЯ ЛИТ "

По ул. *М. Горького* №

Масштаб 1:100

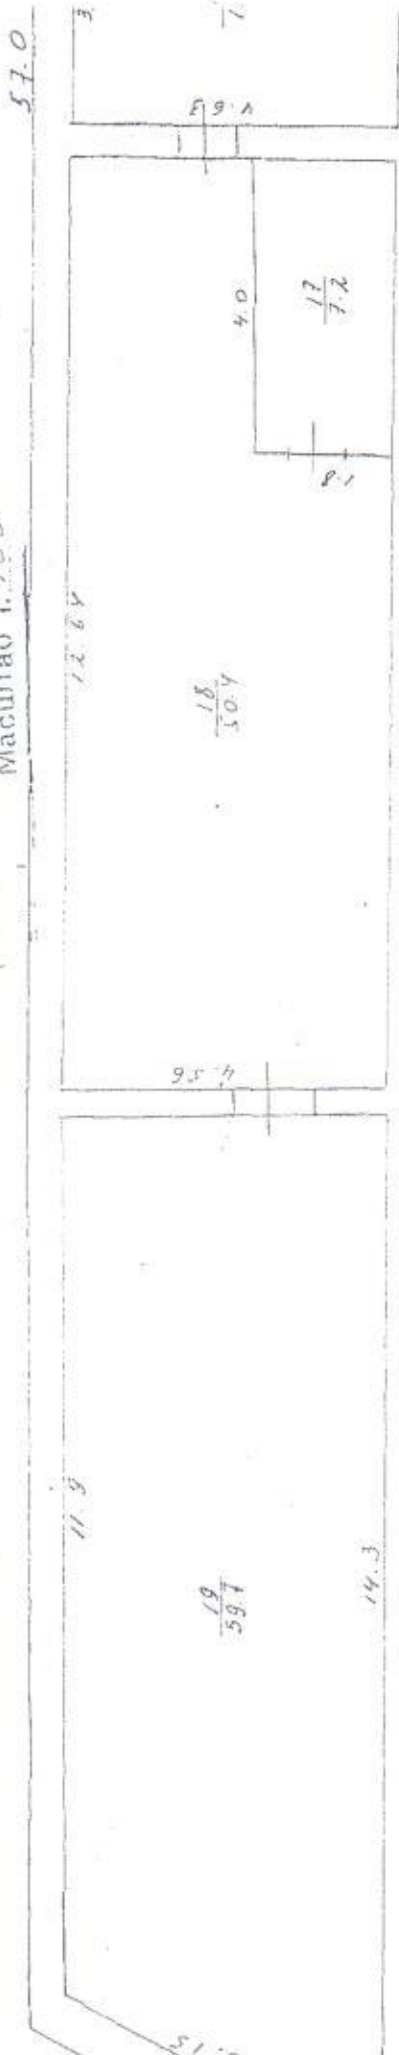

СКЛЕМИН И.В.

Копию снял 25.12.2003.
 Точное А.В.И.
 Прон. рид. 19 г.
 Контролер: [подпись]

1. 62
2. 82



[Handwritten signature]

СКЛЕМИН И.В.

ЭКСПЛИКАЦИЯ

к поэтажному плану жилого дома, расположенного в г. Туапсе по улице [пер.] И. Горького, дом №, кв. №

Дата записи	Литера по плану	Этаж (начиная с 1-го и кончая мезонином)	Номер помеще- ния квартиры	Номер по плану строения ком- ната, кухня, коридора и т. п.	Назначение частей помещения: жилого комната, канцелярские помещение, классная комната, больничная палата, кухня, коридор и т. п.	Формула подсчета площади по внутреннему обмеру	Площадь по внутр. обмеру (кв. м)				Всего помещений по внутреннему обмеру	Примечание (самостоятельно воз- веденная или самовольно переоборудованная постройка)
							общая/ пользо- вая	в том числе	вспомогат. (под- собн.)	прочая		
				1	Основ. вход		56.6	56.6				
				2	коридор		3.7		3.7			
				3	— " —		4.2		4.2			
				4	душевая		17.2	17.2				
				5	заправокная		3.6	3.6				
				6	ванная		3.6	3.6				
				7	коридор		8.3		8.3			
				8	подсобный		3.4		3.4			
				9	хоз. комната		2.7		2.7			
				10	— " —		2.7		2.7			
				"	надрезанная		5.9	5.9				
				12	коридор		2.0		2.0			
				13	аккумуляторная		5.0	5.0				
				14	защитная		8.0	8.0				
				15	ком. нап. 10		8.0	8.0				
				16	шаговая ком		15.4	15.4				
				17	лифт		7.2	7.2				



«.....» 200..... г. Техник-инвентаризатор Проверил инженер

Дата записи	Литера по плану	Этаж (начиная с 1-го и кончая мезонином)	Номер помеще- ния кватирки	Номер по плану строения ком- ната, кухня, коридора и т. п.	Назначение частей помещения: жилая комната, канцелярское помещение, классная комната, больничная палата, кухня, коридор и т. п.	Формула подсчета площади по внутреннему обмеру	Площадь по внутр. обмеру (кв. м)				Высота помещения по внутреннему обмеру	Примечания (самовольно веденная или самовольно переоборудованная постройка)
							общая/ полез- ная	в том числе	иная	вспомогат. (под- собн.)	прочая	
				18	зал		50.4	50.4				
				19	— " —		59.7	59.7				
				20	коридор		12.5	12.5		12.5		
				21	— " —		12.9	12.9		12.9		
				22	комн. паркет		1.0	1.0				
				23	— " —		1.1	1.1				
				24	— " —		1.3	1.3				
				25	— " —		1.1	1.1				
				26	ком. Г. оргина		4.3	4.3				
				27	сан. фел		1.8	1.8		1.8		
				28	— " —		1.1	1.1		1.1		
				29	ком. паркет		1.1	1.1				
							305.8	250.5		55.3		



Проверил инженер

Техник-инвентаризатор

200... г.

ГУП «Гуапсинская тип.», 10.2003 г. 1661—1000