

ГБУ МосгорБТИ
Инженерное
управление

ПОЭТАЖНЫЙ ПЛАН


по адресу: Российская Федерация, город Москва,
(местоположению) внутригородская территория
муниципальный округ Тверской,
Долгоруковская улица

домовл.(вл.) - дом 33

корпус - строение (сооружение) 3

квартал № 687 Центральный АО г.Москвы

2 ЭТАЖ

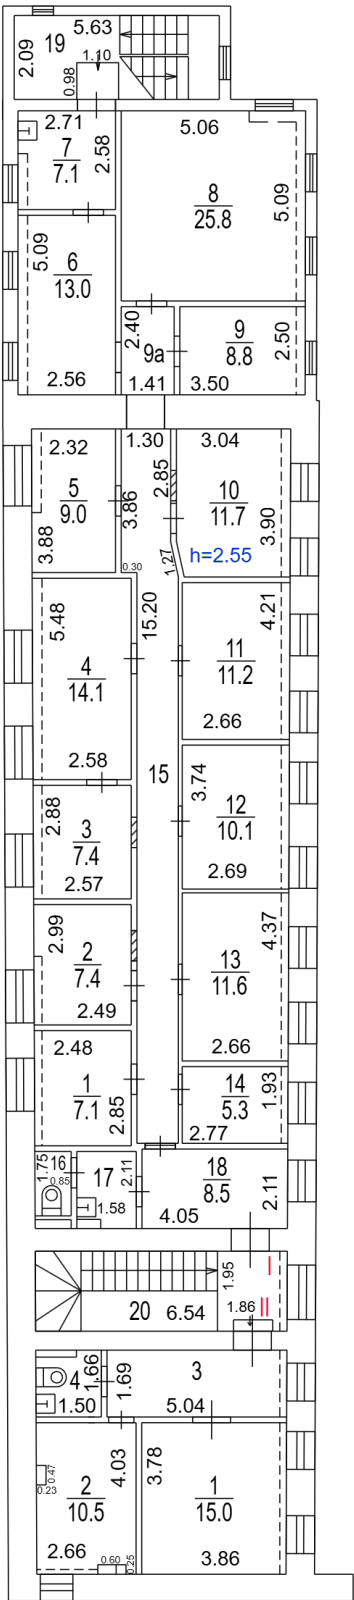

Масштаб 1:200



ДОКУМЕНТ ПОДПИСАН ЭЛЕКТРОННОЙ
ПОДПИСЬЮ

Сертификат: 39E00029587532241066D593B8FA7FAE
Владелец: Абрамова Елизавета Михайловна
Сотрудник: Абрамова Елизавета Михайловна
Действителен: с 24.09.2024 9:49:51 по 18.12.2025 9:49:51

Поэтажный план составлен по состоянию на

" 7 " октября 2025 г.

" 31 " октября 2025 г.