

ГБУ МосгорБТИ
Инженерное
управление

ПОЭТАЖНЫЙ ПЛАН

по адресу: Российская Федерация, город
Москва, внутригородская
(местоположению) территория муниципальный округ
Хорошево-Мневники, улица
Народного Ополчения


домовл. (вл.) - дом 33
нужное подчеркнуть

корпус 4 строение (сооружение) -
нужное подчеркнуть

на часть подвал этажа помещ. (квартира) 1/П, 2П

квартал № 2417 Северо-Западный АО г.Москвы

ПОДВАЛ

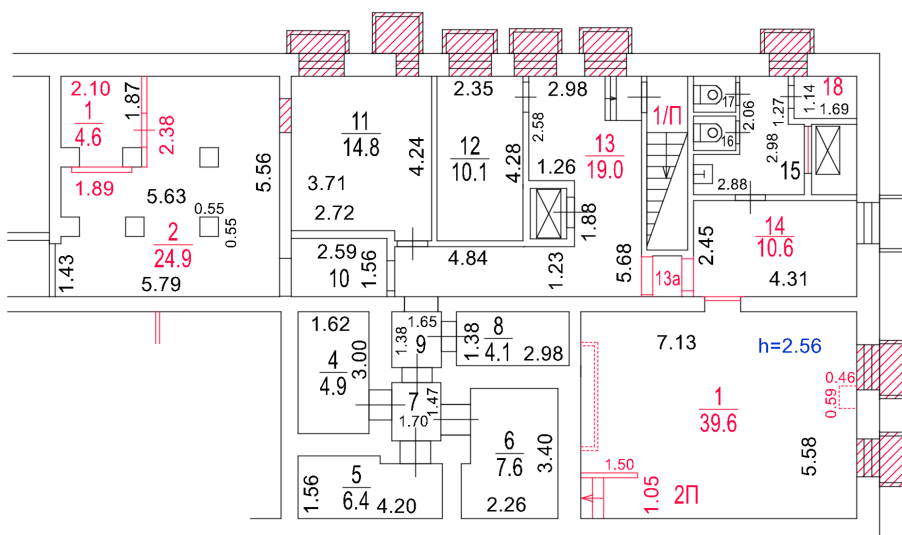

Согласование на фасадные работы
в ГБУ МосгорБТИ не предъявлено

Сведениями о соблюдении
требований пункта 4 части 17
статьи 51 Градостроительного
кодекса Российской Федерации
ГБУ МосгорБТИ не располагает

Поэтажный план составлен по состоянию на

" 9 " июня 2025 г.

" 10 " сентября 2025 г.

Масштаб 1:200

ПОЭТАЖНЫЙ ПЛАН

по адресу: Российская Федерация, город
Москва, внутригородская
(местоположению) территория муниципальный округ
Хорошево-Мневники, улица
Народного Ополчения


домовл.(вл.) - дом 33
нужное подчеркнуть

корпус 4 строение (сооружение) -
нужное подчеркнуть

на часть 1 этажа помещ. (квартира) 1/1

квартал № 2417 Северо-Западный АО г.Москвы

1 ЭТАЖ

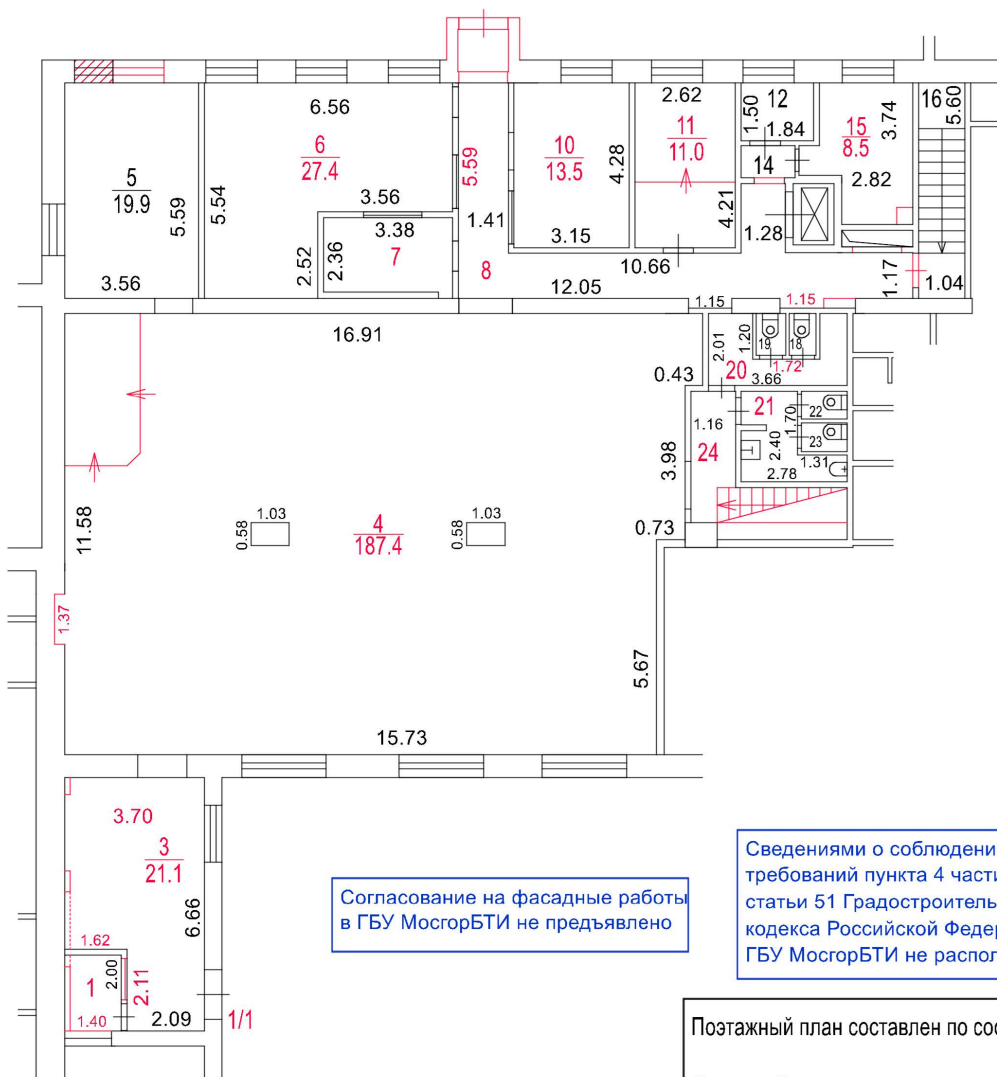

ДОКУМЕНТ ПОДПИСАН ЭЛЕКТРОННОЙ
ПОДПИСЬЮ

Сертификат: 0088F33A31E8237E87E74780EBVCE05B06

Владелец: Баринов Андрей Алексеевич

Сотрудник: Баринов Андрей Алексеевич

Действителен: с 17.06.2025 8:21:16 по 10.09.2026 8:21:16

Масштаб 1:200