

ГБУ МосгорБТИ

Инженерное управление

ПОЭТАЖНЫЙ ПЛАН

по адресу: Певческий пер.

наименование ул. (просп., бульв. и т.д.)

домовл.(вл.) --- дом 1/2

нужное подчеркнуть


корпус - строение (сооружение) 1

нужное подчеркнуть

на часть 1 этажа помещ. (квартира) 2/1

квартал № 126 Центральный АО г.Москвы

1 ЭТАЖ

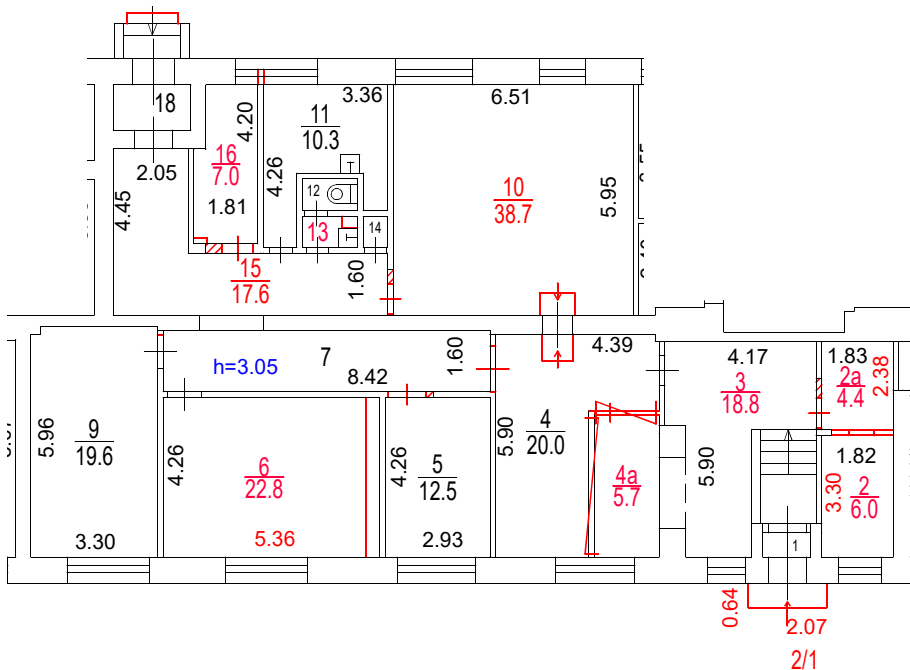

Разрешение на произведенное
переоборудование и (или)
перепланировку в ГБУ МосгорБТИ
не предъявлено

Поэтажный план составлен по состоянию на

" 06 " мая 2025 г.

" 11 " июня 2025 г.

Масштаб 1:200



ДОКУМЕНТ ПОДПИСАН ЭЛЕКТРОННОЙ
ПОДПИСЬЮ

Сертификат: 00C09FE6154F16491C989A31C6D3176015

Владелец: Костикова Алла Владимировна

Сотрудник: Костикова Алла Владимировна

Действителен: с 29.10.2024 14:37:16 по 22.01.2026 14:37:16