

ПОЭТАЖНЫЙ ПЛАН

по адресу:

Российская Федерация

наименование (субъект, город, округ, улица и т.п.)

г. Москва, внутригородская территория

наименование (субъект, город, округ, улица и т.п.)

муниципальный округ Левобережный

наименование (субъект, город, округ, улица и т.п.)

ул. Фестивальная

наименование (субъект, город, округ, улица и т.п.)

домовл.(вл.)

дом

15

нужное подчеркнуть

корпус

6

строение (сооружение)

нужное подчеркнуть

на часть

1

этажа помещ. (квартира)


3Н

квартал №

2944

Северный АО г.Москвы

1 этаж

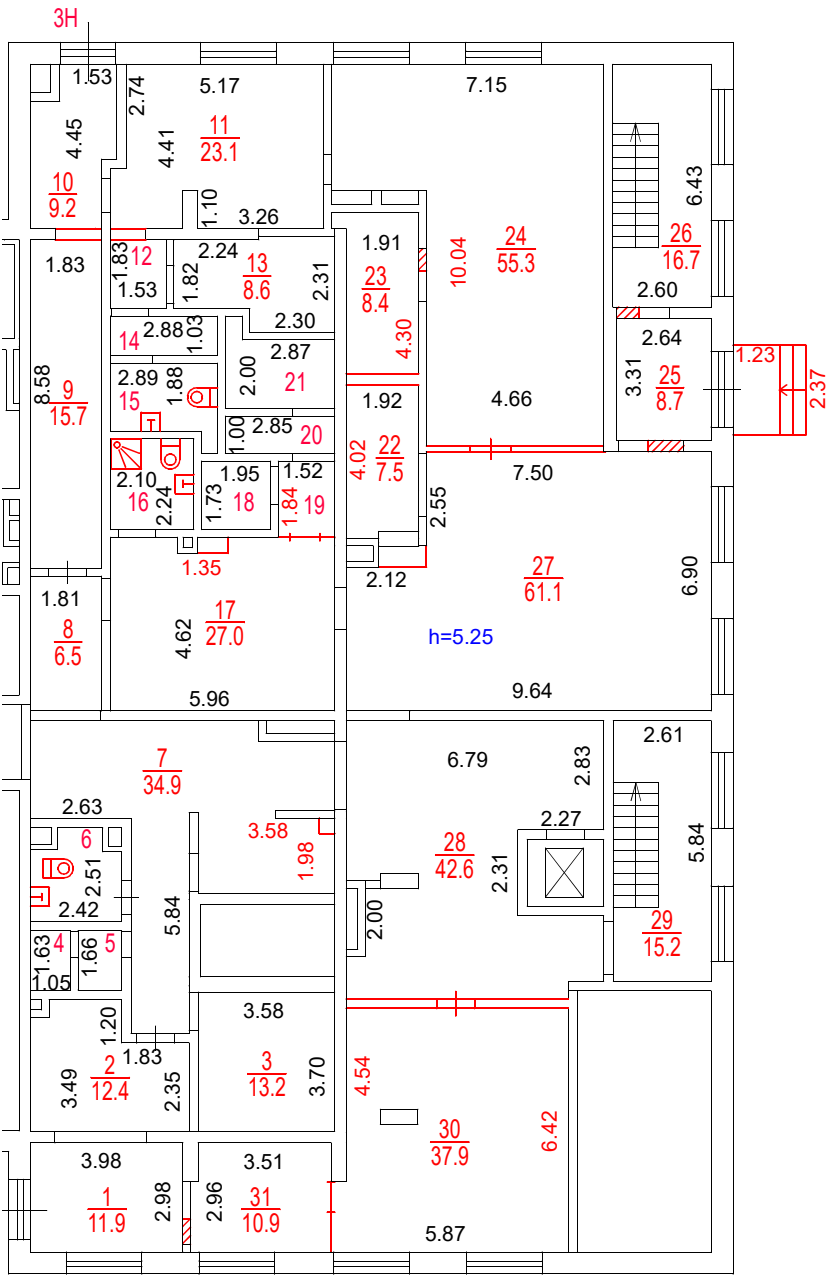

Разрешение на произведенное
переоборудование и (или)
перепланировку в ГБУ МосгорБТИ
не предъявлено

Поэтажный план составлен по состоянию на

" 06 " 06 2025 г.

Поэтажный план сформирован

" 27 " 06 2025 г.

Масштаб 1:200

Инженерное управление

по адресу: Российская Федерация
наименование (субъект, город, округ, улица и т.п.)
г. Москва, внутригородская территория
наименование (субъект, город, округ, улица и т.п.)
муниципальный округ Левобережный
наименование (субъект, город, округ, улица и т.п.)
ул. Фестивальная
наименование (субъект, город, округ, улица и т.п.)


домовл.(вл.) --- дом 15
нужное подчеркнуть

корпус 6 строение (сооружение)
нужное подчеркнуть

на часть 2 этажа помещ. (квартира) 3Н

квартал № 2944 Северный АО г.Москвы

2 этаж

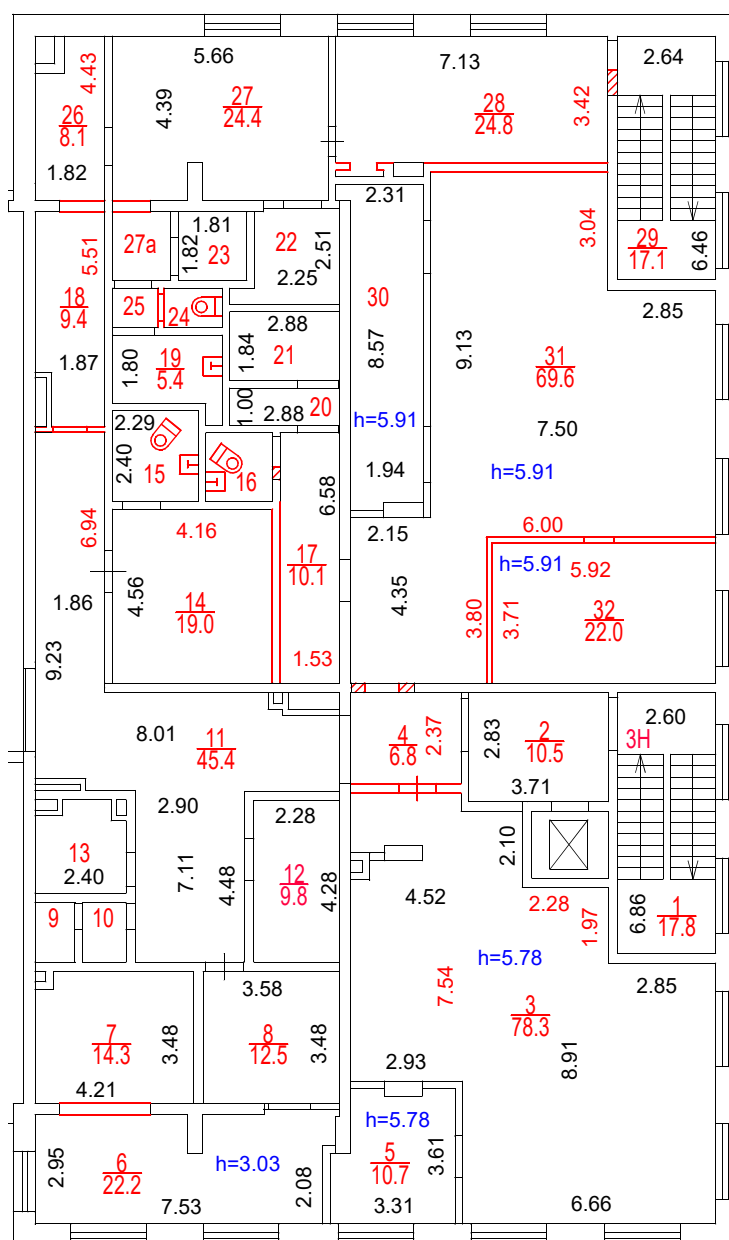

Разрешение на произведенное
переоборудование и (или)
перепланировку в ГБУ МосгорБТИ
не предъявлено

Масштаб 1:200

Поэтажный план составлен по состоянию на

" 06 " 06 2025 г.

Поэтажный план сформирован

" 27 " 06 2025 г.

