

ГБУ МосгорБТИ
Инженерное
управление

ПОЭТАЖНЫЙ ПЛАН

по адресу: Российская Федерация, город Москва,
(местоположению) внутригородская территория
муниципальный округ Замоскворечье,
улица Бахрушина

домовл.(вл.) _____ - дом 1


корпус _____ - строение (сооружение) 1

на часть 1 этажа помещ. (квартира) IV

квартал № 379 Центральный АО г.Москвы



1 ЭТАЖ

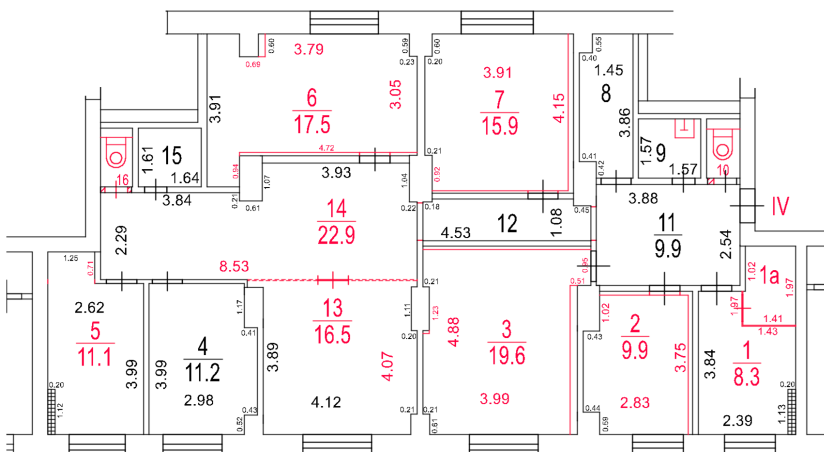

Разрешение на произведенное
переоборудование и (или)
перепланировку в ГБУ МосгорБТИ
не предъявлено

Позэтажный план составлен по состоянию на

" 26 " января 2026 г.

" 3 " апреля 2026 г.

Масштаб 1:200



ДОКУМЕНТ ПОДПИСАН ЭЛЕКТРОННОЙ
ПОДПИСЬЮ

Сертификат: 00C039C370C352C88D5F73083EAD53D341
Владелец: Корюхова Дарья Владимировна
Сотрудник: Корюхова Дарья Владимировна
Действителен: с 31.03.2026 15:23:03 по 24.06.2027 15:23:03