

ГБУ МосгорБТИ
Инженерное управление

ПОЭТАЖНЫЙ ПЛАН

по адресу: Российская Федерация, город Москва

наименование (субъект, город, округ, улица и т.п.)

внутригородская территория

муниципальный округ Кунцево

наименование (субъект, город, округ, улица и т.п.)

улица Молодогвардейская

наименование (субъект, город, округ, улица и т.п.)

ДОВОЛ.(ВЛ.) --- ДОМ 46

нужное подчеркнуть


корпус 3 строение (сооружение)

нужное подчеркнуть

на часть 1 этажа помещ. (квартира) 1Н

квартал № 939 3 АО г.Москвы

1 ЭТАЖ

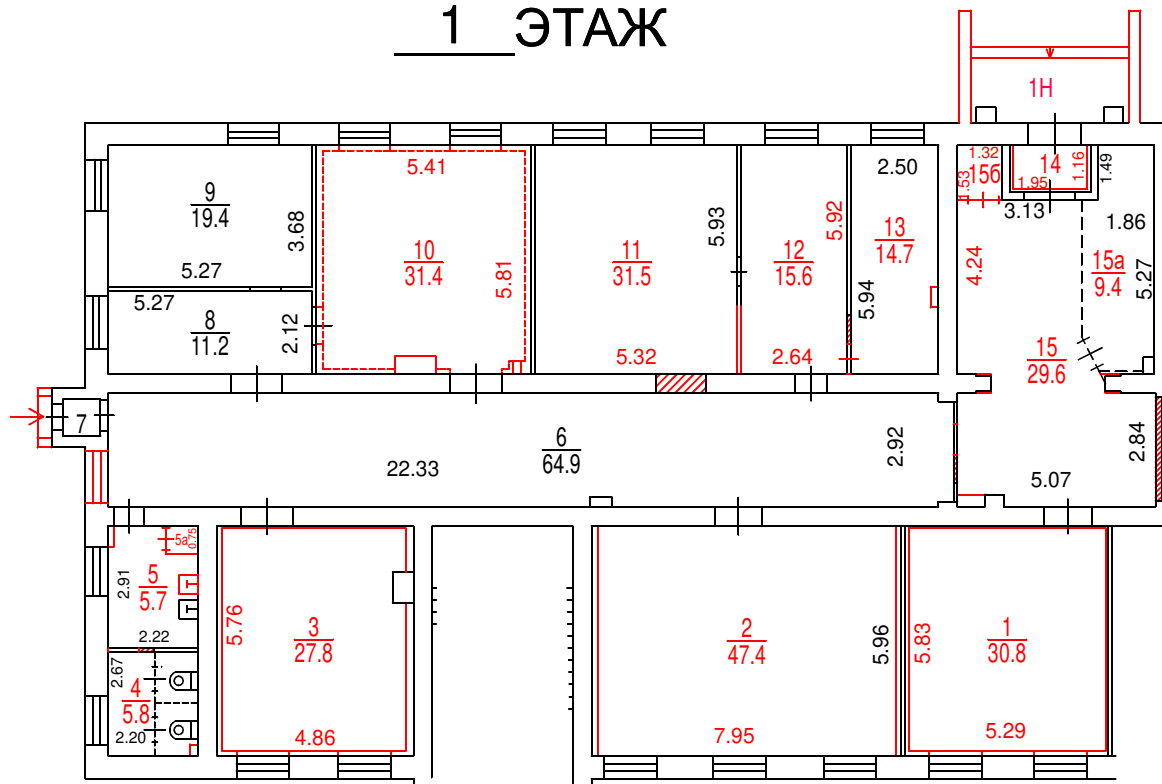

Разрешение на произведенное
переоборудование и (или)
перепланировку в ГБУ МосгорБТИ
не предъявлено



ДОКУМЕНТ ПОДПИСАН ЭЛЕКТРОННОЙ
ПОДПИСЬЮ

Сертификат: 5FE80FFB72CEE2CB26F73396AE1690C5

Владелец: **Игнатъева Светлана Викторовна**

Сотрудник: **Игнатъева Светлана Викторовна**

Действителен: с 30.03.2026 15:53:48 по 23.06.2027 15:53:48

Поэтажный план составлен по состоянию на

" 24 " 04 2026 г.

" 14 " 05 2026 г.

Масштаб 1:200