

ГБУ МосгорБТИ
Инженерное
управление

ПОЭТАЖНЫЙ ПЛАН

по адресу: Российская Федерация, город
Москва, внутригородская территория
(местоположению) муниципальный округ Хорошевский,
улица Гризодубовой


ДОМОВЛ.(вл.) _____ - _____ ДОМ 1
нужное подчеркнуть

корпус 1 строение (сооружение) -
нужное подчеркнуть

на часть 1 этажа помещ. (квартира) 3

квартал № 2157 Северный АО г.Москвы

1 ЭТАЖ

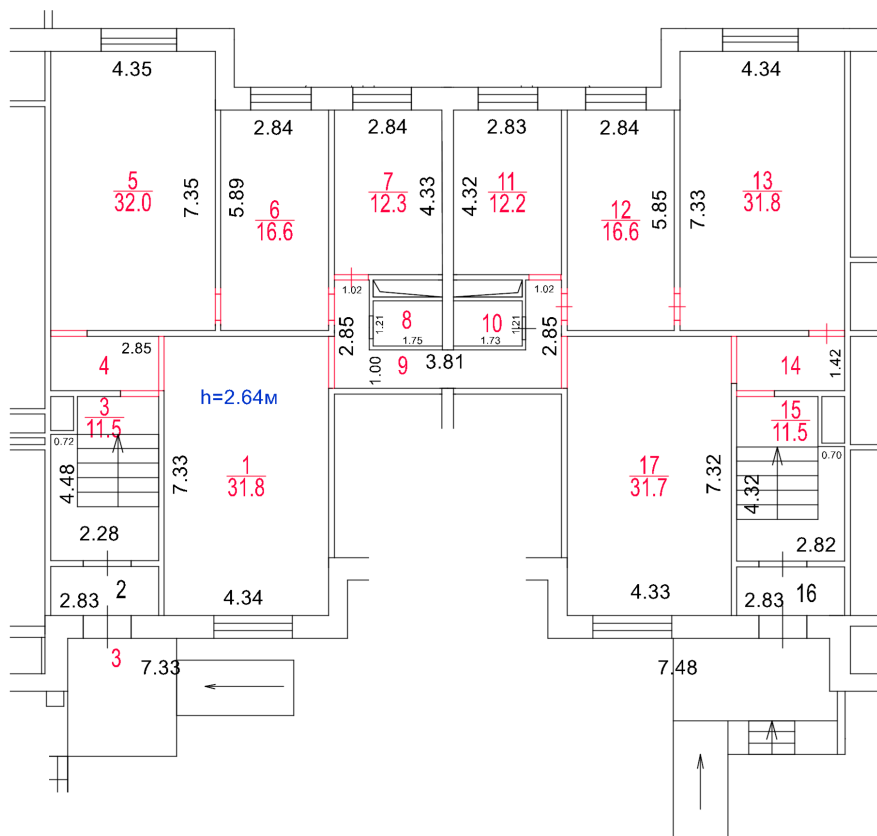

Разрешение на произведенное
переоборудование и (или)
перепланировку в ГБУ Мосгортранс
не предъявлено

Поэтажный план составлен по состоянию на

" 7 " апреля 2026 г.

" 14 " апреля 2026 г.



ДОКУМЕНТ ПОДПИСАН ЭЛЕКТРОННОЙ
ПОДПИСЬЮ

Сертификат: 00E42E1C0ABC72EDF0D45CC2229BD26124

Владелец: **Кириянов Александр Александрович**

Сотрудник: **Кириянов Александр Александрович**

Действителен: с 30.03.2026 16:23:42 по 23.06.2027 16:23:42

Масштаб 1:200