


Фрагмент плана этажа

3 ЭТАЖ

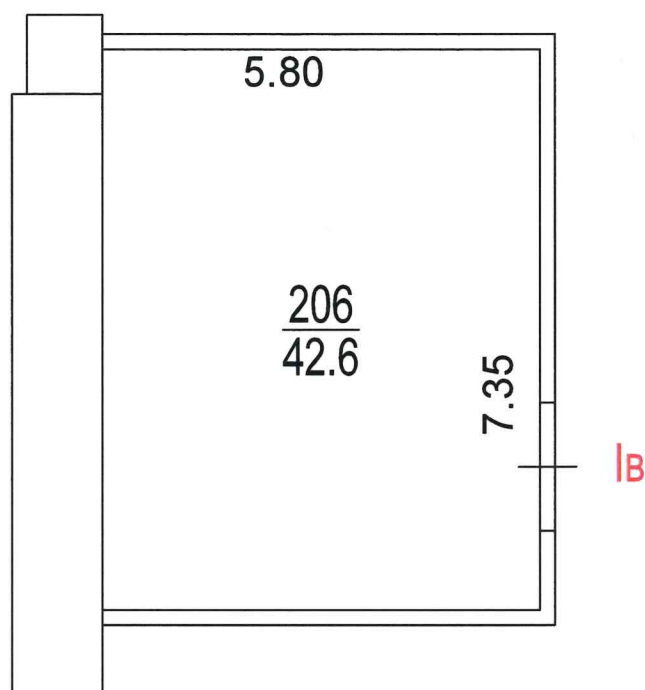

Кадастровый инженер



Хаврошина А. А.


Поэтажный план составлен
по состоянию на

20.05.2026

Масштаб 1:100

Фрагмент плана этажа

9 ЭТАЖ

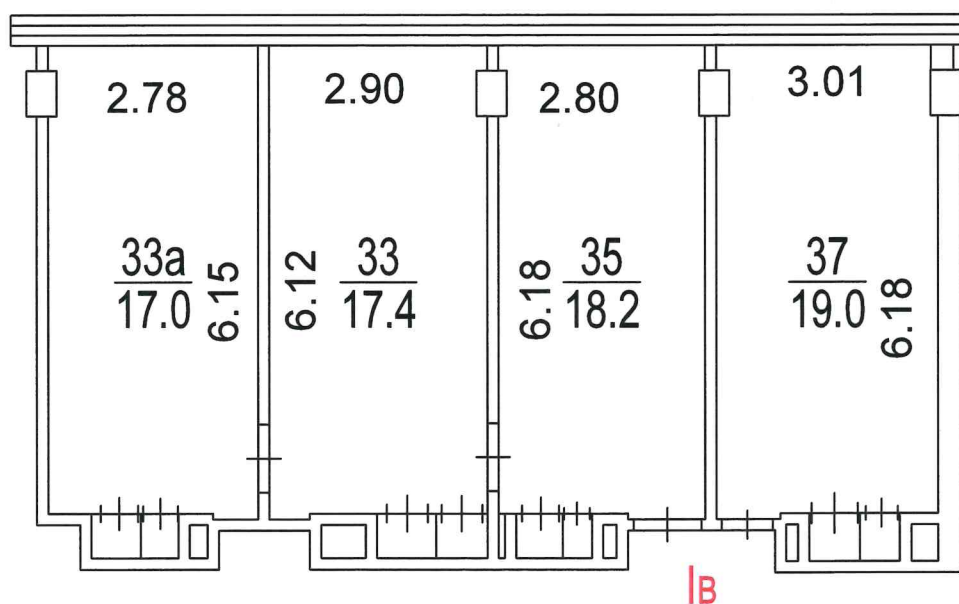

Кадастровый инженер



Хаврошина А. А.

Поэтажный план составлен
по состоянию на

20.05.2026

Масштаб 1:100

Экспликация

Адрес (местоположение) здания:

Российская Федерация, город Москва, вн. тер. г. муниципальный округ Останкинский, улица Академика Королева, дом 12

№ Этажа	№ Помещения	№ Комнаты	Назначение комнат	Функциональное назначение помещения	Общая площадь	В том числе площадь	
						Основная	Вспомогательная
1	2	3	4	5	6	7	8
3	Ів	206	Кабинет	Нежилое	42,6	42,6	
				Итого по помещению Ів:	42,6	42,6	
9	Ів	33	Кабинет	Нежилое	17,4	17,4	
9		33а	Кабинет		17,0	17,0	
9		35	Кабинет		18,2	18,2	
9		37	Кабинет		19,0	19,0	
				Итого помещению Ів:	71,6	71,6	
				Итого по 3 и 9 этажам:	114,2	114,2	
				Выполнил кадастровый инженер	подпись		
				Хаврошина А.А.			

