

ГБУ МосгорБТИ
Инженерное
управление

ПОЭТАЖНЫЙ ПЛАН

по адресу: Российская Федерация, город Москва,
(местоположению) внутригородская территория
муниципальный округ Орехово-Борисово
Северное, Каширское шоссе

домовл. (вл.) _____ - _____ дом 88/26
нужное подчеркнуть

корпус _____ - _____ строение (сооружение) 2
нужное подчеркнуть

квартал № 3674 Южный АО г.Москвы


по адресу: Российская Федерация, город Москва,
(местоположению) внутригородская территория
муниципальный округ Орехово-Борисово
Северное, Каширское шоссе

домовл.(вл.) _____ - _____ дом 88/26
нужное подчеркнуть

корпус _____ - _____ строение (сооружение) _____ 2
нужное подчеркнуть

квартал № 3674 Южный АО г.Москвы

ПОДВАЛ

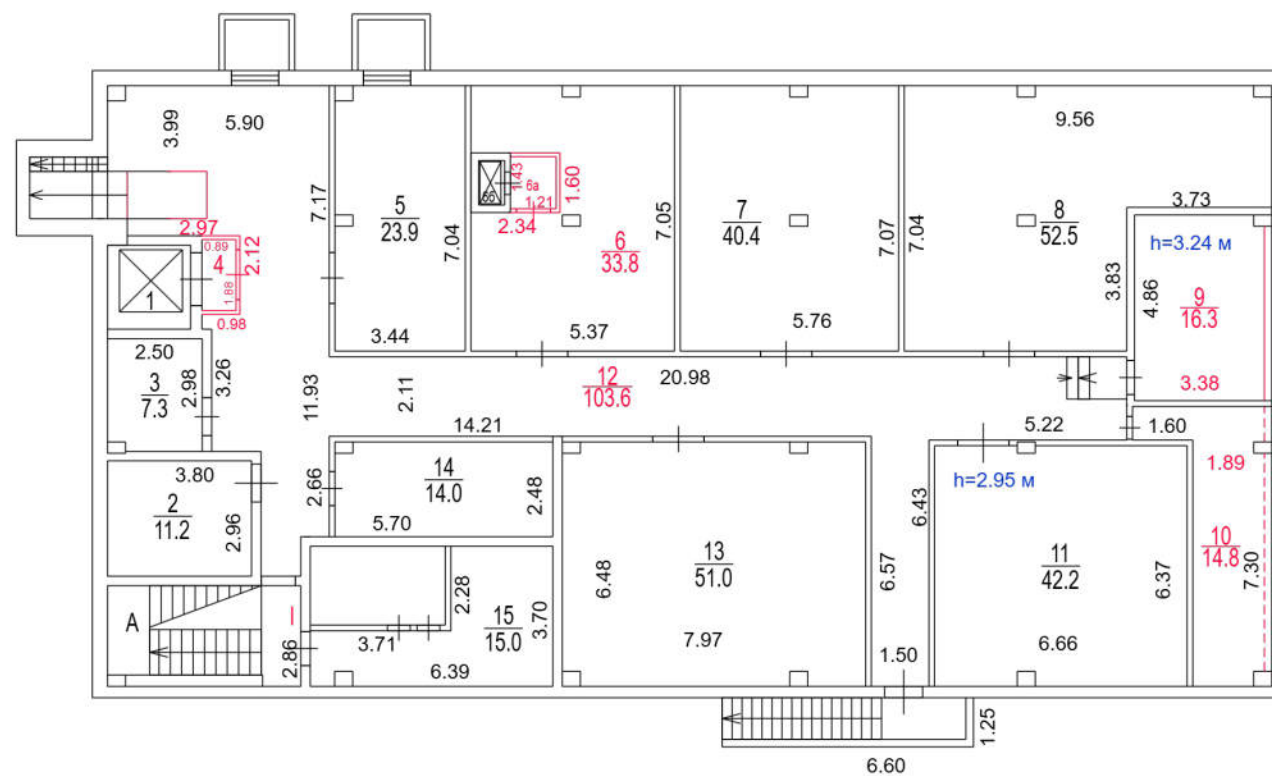

Сведениями о соблюдении требований пункта 4 части 17 статьи 51 Градостроительного кодекса Российской Федерации ГБУ МосгортБТИ не располагает

Масштаб 1:200

Позтажный план составлен по состоянию на

" 2 " марта 2026 г.

" 28 " мая 2026 г.

ГБУ МосгорБТИ
Инженерное
управление

ПОЭТАЖНЫЙ ПЛАН


по адресу: Российская Федерация, город Москва,
(местоположению) внутригородская территория
муниципальный округ Орехово-Борисово
Северное, Каширское шоссе

домовл.(вл.) - дом 88/26

корпус - строение (сооружение) 2

квартал № 3674 Южный АО г.Москвы

1 ЭТАЖ

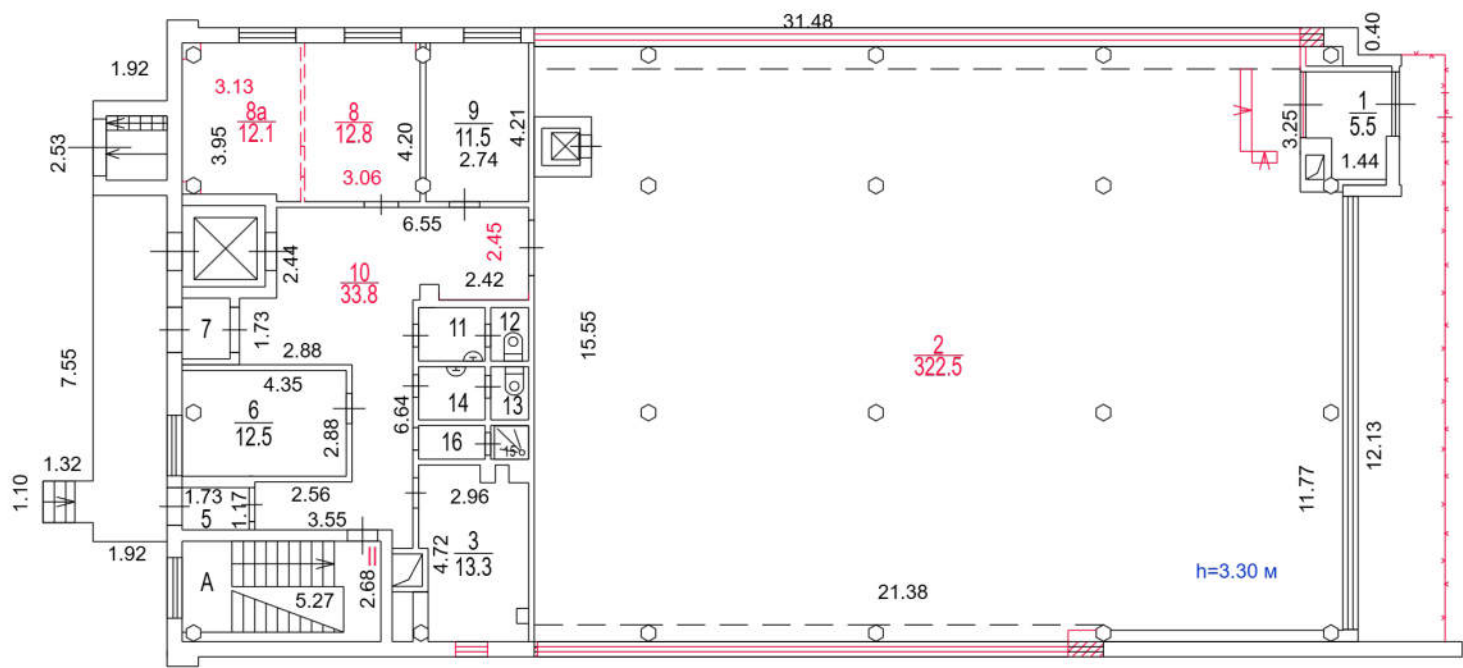

Согласование на фасадные работы
в ГБУ МосгорБТИ не предъявлено

Сведениями о соблюдении
требований пункта 4 части 17
статьи 51 Градостроительного
кодекса Российской Федерации
ГБУ МосгорБТИ не располагает

Поэтажный план составлен по состоянию на

" 2 " марта 2026 г.

" 28 " мая 2026 г.

Масштаб 1:200



ДОКУМЕНТ ПОДПИСАН ЭЛЕКТРОННОЙ
ПОДПИСЬЮ

Сертификат: 62CA66D089F65AF7CD9DA0A6749C6591
Владелец: Максина Наталья Викторовна
Сотрудник: Максина Наталья Викторовна
Действителен: с 01.04.2026 12:28:14 по 25.06.2027 12:28:14