

ПОЭТАЖНЫЙ ПЛАН

по адресу: Российская Федерация
наименование (субъект, город, округ, улица и т.п.)
город Москва, внутригородская территория
наименование (субъект, город, округ, улица и т.п.)
муниципальный округ Лефортово
наименование (субъект, город, округ, улица и т.п.)
2-я улица Синичкина
наименование (субъект, город, округ, улица и т.п.)

домовл. (вл.) — дом 5
наименование (субъект, город, округ, улица и т.п.)


корпус — строение (сооружение) —
наименование (субъект, город, округ, улица и т.п.)

квартал № 1901 Юго-Восточный АО г.Москвы



5313362

1 этаж

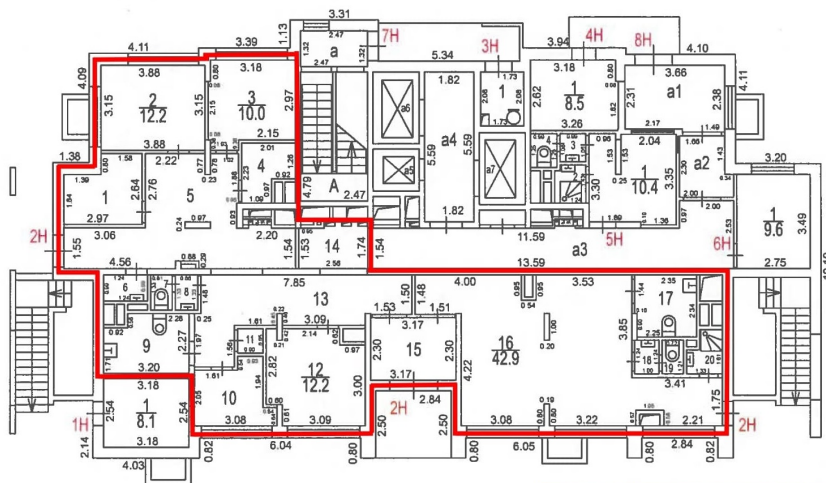

Масштаб 1:200

№13

Второе территориальное
управление
ГБУ МосгорБТИ

Поэтажный план составлен по состоянию на

" 9 " декабря 2021 г.

П/план снял Бобыкина С.О.

Проверил Кунавин М.А.

" 12 " января 2022 г.