

ПОЭТАЖНЫЙ ПЛАН

по адресу: Российская Федерация
наименование (субъект, город, округ, улица и т.п.)
город Москва, внутригородская территория
наименование (субъект, город, округ, улица и т.п.)
муниципальный округ Коньково
наименование (субъект, город, округ, улица и т.п.)
Севастопольский проспект
наименование (субъект, город, округ, улица и т.п.)

домовл. (вл.) _____ дом 60
улицы, подворья

корпус _____ строение (сооружение) _____
улицы, подворья

квартал № 2711 Юго-Западный АО г.Москвы





5225523

1 ЭТАЖ

№18

Первое территориальное
управление
ГБУ МосгорБТИ

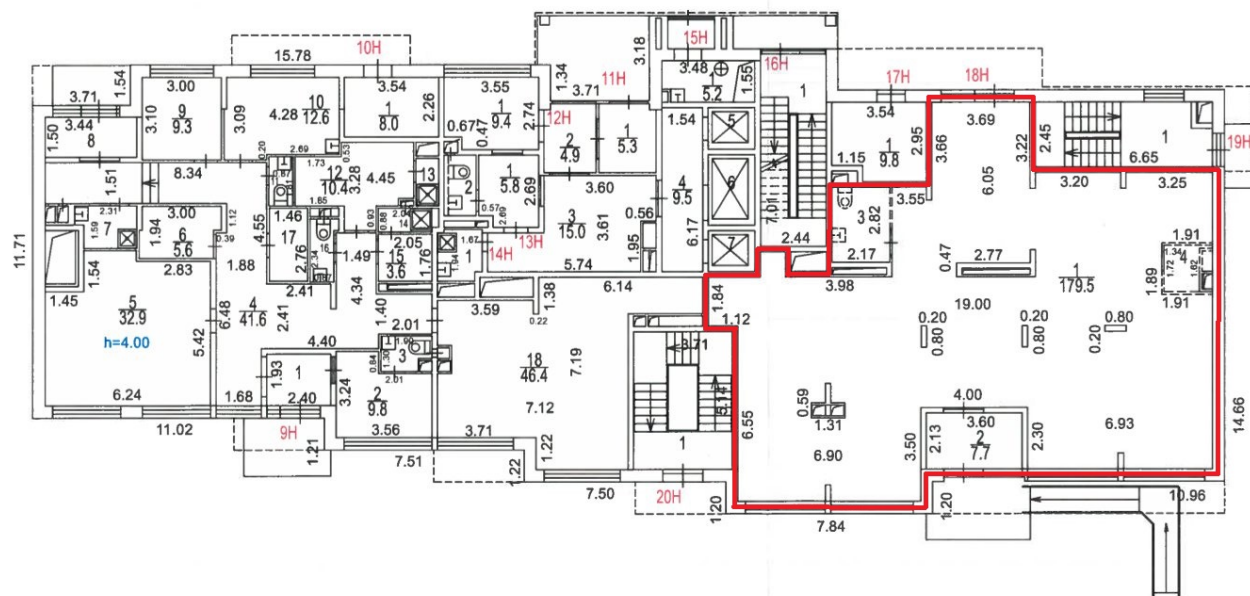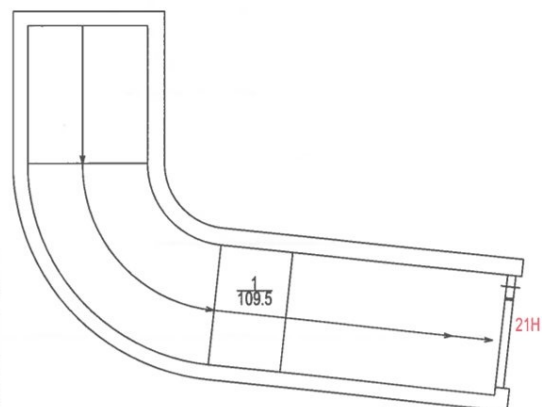

Главный специалист
3-го инженерного отдела
Первого ТУ
О.В. Беляева

Позэтажный план составлен по состоянию на
 " 16 " 09 2021 г.
 П/план снял Фролова Ю.Г.
 Проверил Беляева О.В.
 " 29 " 11 2021 г.

Масштаб 1:200