


по адресу: Дмитрия Ульямова ул.
индекс (из справ. ПРМ, п. 2)
домовый (ин.) 27 дом 27
улица (улицы)
квартира: строения (строение)
улица (улицы)
квартал № 2634 Юго-Западный АО г. Москва

1 ЭТАЖ

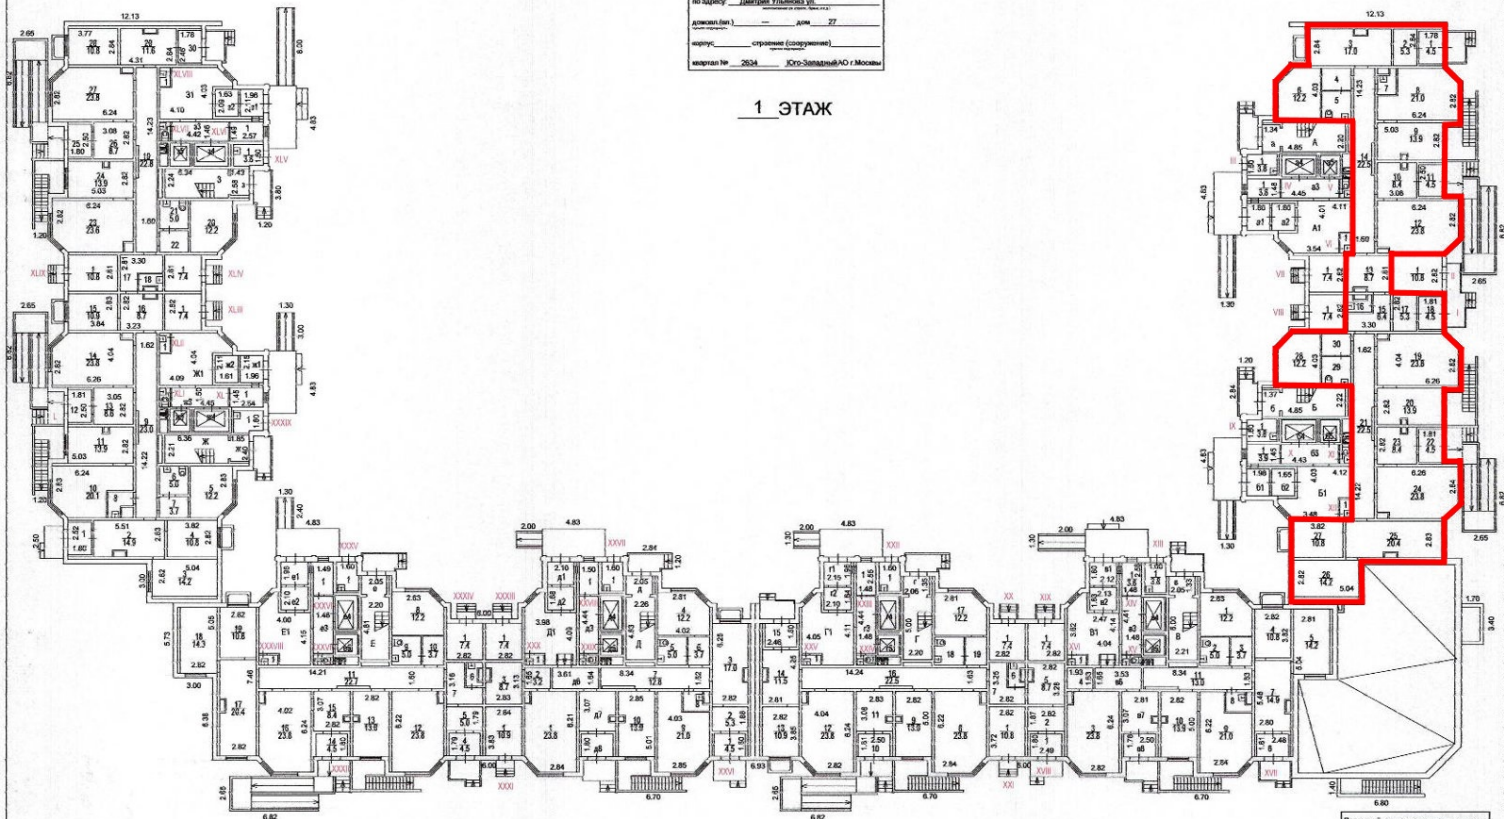

Масштаб 1:200

N213

Первое территориальное
управление
ГБУ МосгорБТИ

Руководитель группы
по развитию систем
и поддержке 3-го поколения
отдела Персонал
O.D. Williams

Позданный план составлен по состоянию на
" 22 " ноября 2017 г.
Утвердил: Хижонова Е.Ю.
Проверил: Белова О.В.
" 6 " января 2018 г.