


ПОЭТАЖНЫЙ ПЛАН

по адресу: Российская Федерация, город
Москва, внутригородская
(местоположению) территория муниципального округа
Некрасовка, 2-я Вольская улица

домовл.(вл.) _____ - дом 11
корпус 3 строение (сооружение) _____
на часть 1 этажа помещ. (квартира) IV
квартал № 3878 Юго-Восточный АО г.Москвы

1 ЭТАЖ

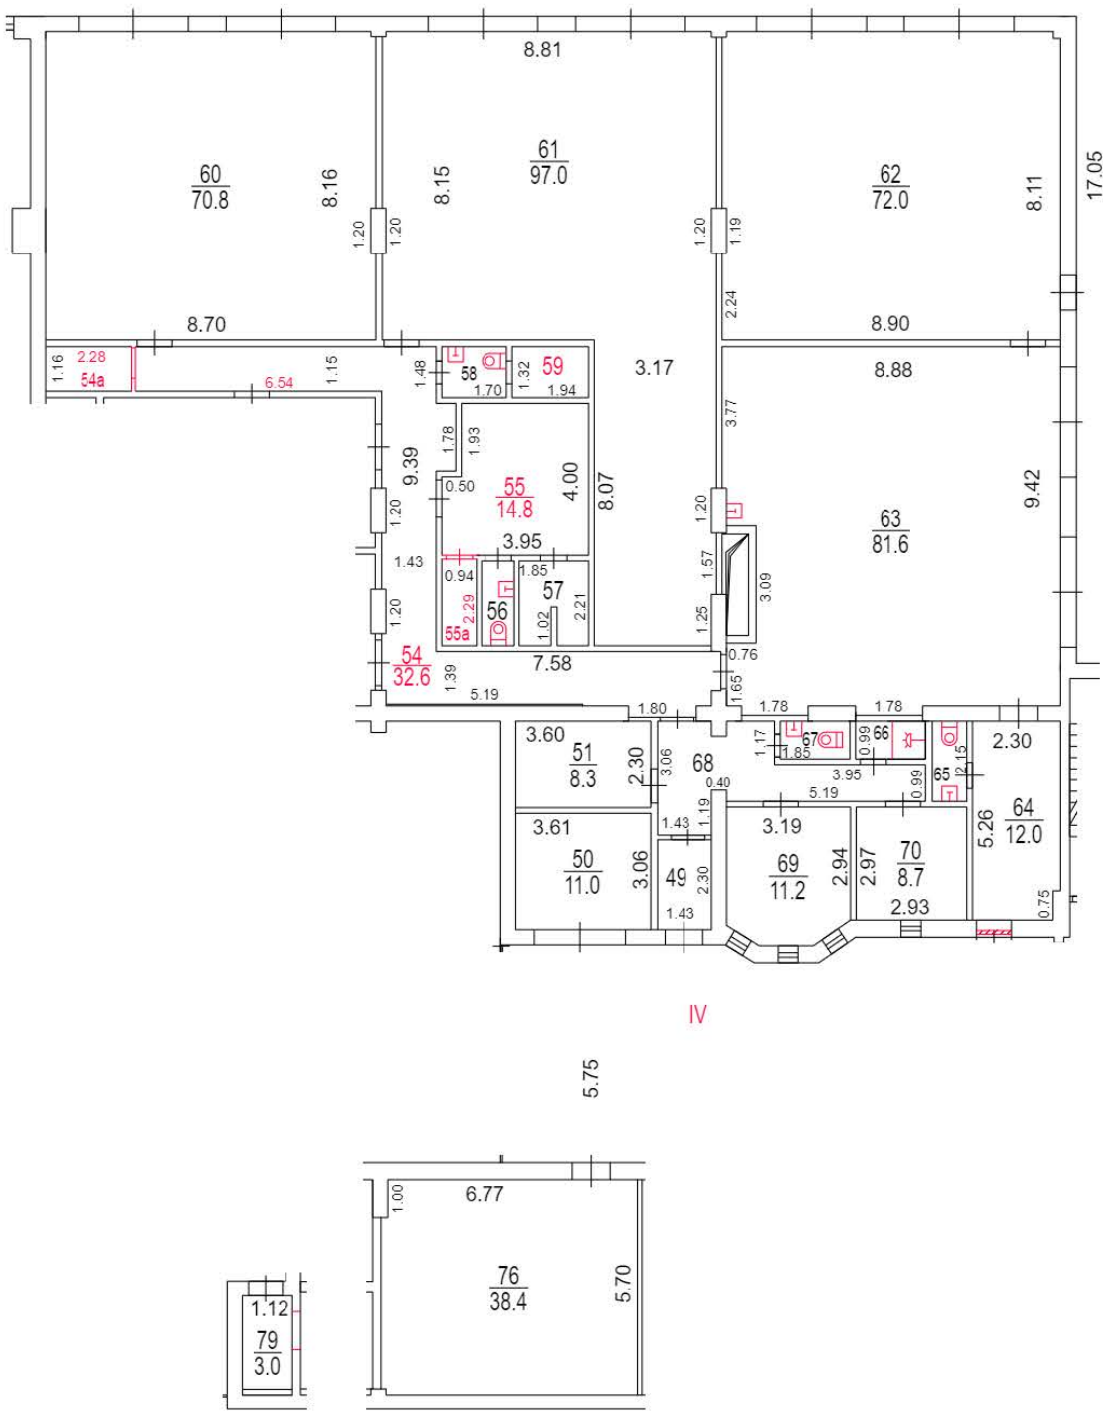

Сведениями о соблюдении
требований пункта 4 части 17
статьи 51 Градостроительного
кодекса Российской Федерации
ГБУ МосгорБТИ не располагает

ДОКУМЕНТ ПОДПИСАН ЭЛЕКТРОННОЙ
ПОДПИСЬЮ

Сертификат: 4C47B59825BD1EDABD78B17B83D54E72
Владелец: Баринев Андрей Алексеевич
Сотрудник: Баринев Андрей Алексеевич
Действителен: с 24.03.2026 8:58:19 по 17.06.2027 8:58:19

Поэтажный план составлен по состоянию на
" 31 " августа 2026 г.
" 2 " сентября 2026 г.