

ГБУ МосгорБТИ
Инженерное
управление

ПОЭТАЖНЫЙ ПЛАН


по адресу: Российская Федерация, город Москва,
(местоположению) внутригородская территория
муниципальный округ Мещанский,
Неглинная улица

домовл. (вл.) _____ - _____ дом _____ 18/1
нужное подчеркнуть

корпус _____ - _____ строение (сооружение) _____ 2
нужное подчеркнуть

квартал № _____ 87 _____ Центральный АО г. Москвы

ПОДВАЛ

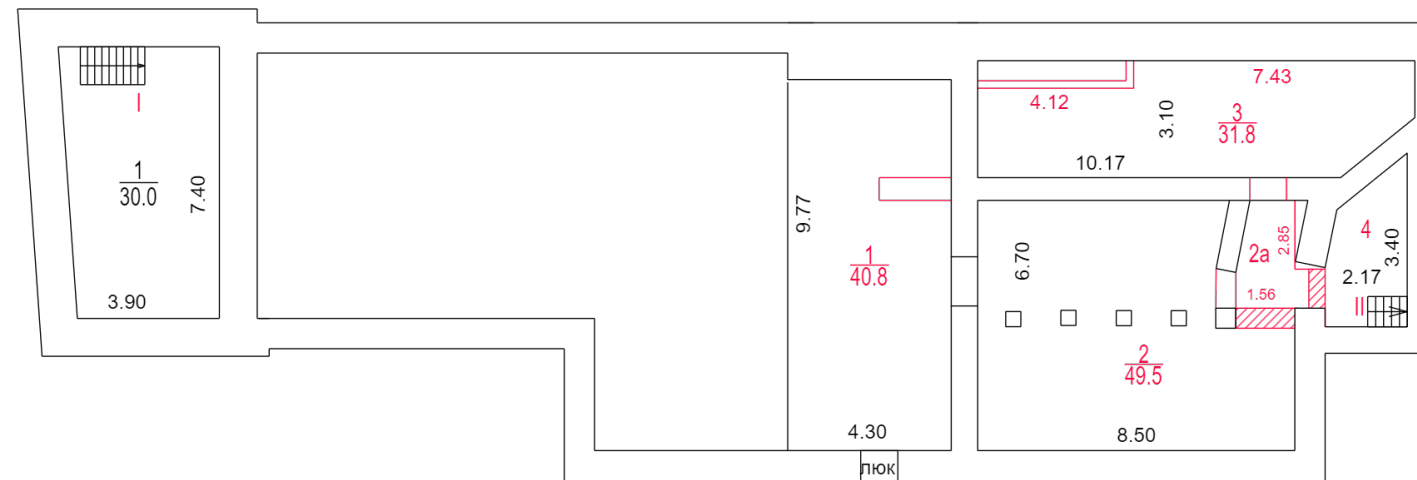

Масштаб 1:200

Сведениями о соблюдении
требований пункта 4 части 17
статьи 51 Градостроительного
кодекса Российской Федерации
ГБУ МосгорБТИ не располагает

Поэтажный план составлен по состоянию на
" 30 " 04 2025 г.
" 1 " 09 2025 г.

ГБУ МосгорБТИ
Инженерное
управление

ПОЭТАЖНЫЙ ПЛАН


по адресу: Российская Федерация, город Москва,
внутригородская территория
(местоположению) муниципальный округ Мещанский,
Неглинная улица

домовл. (вл.) _____ - дом 18/1
нужное подчеркнуть

корпус _____ - строение (сооружение) 2
нужное подчеркнуть

квартал № 87 Центральный АО г.Москвы

1 ЭТАЖ

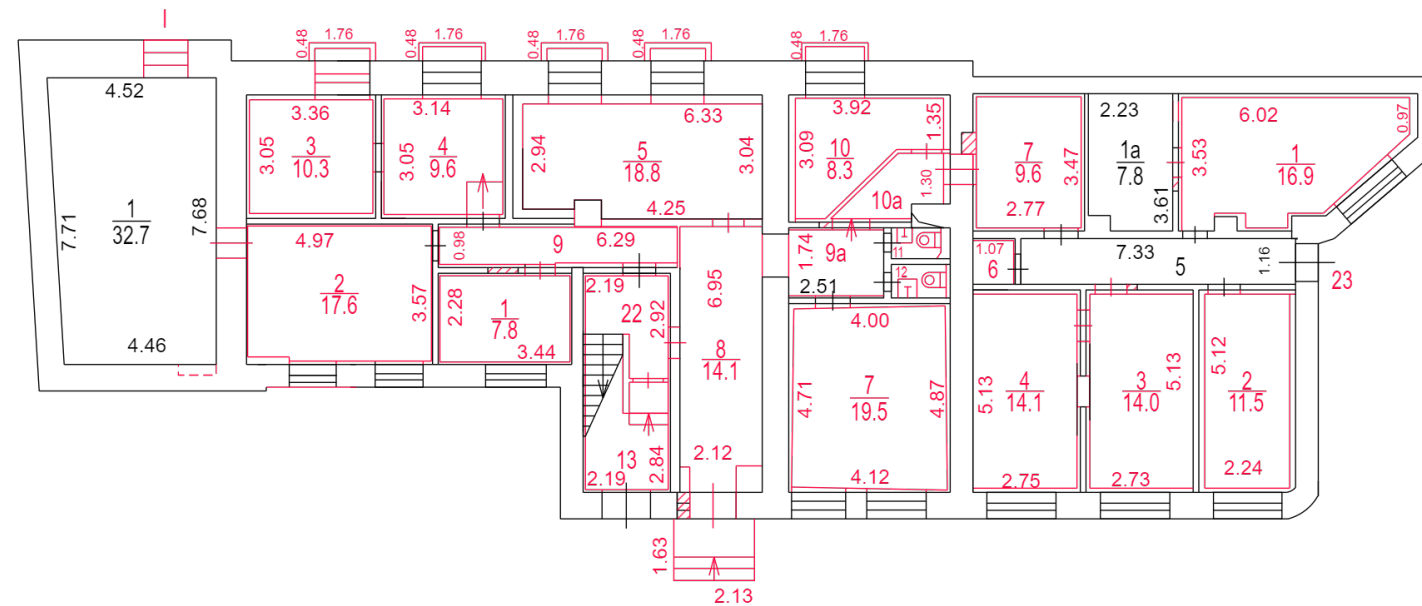

Масштаб 1:200

Согласование на фасадные работы
в ГБУ МосгорБТИ не предъявлено

Сведениями о соблюдении
требований пункта 4 части 17
статьи 51 Градостроительного
кодекса Российской Федерации
ГБУ МосгорБТИ не располагает

Поэтажный план составлен по состоянию на
" 30 " 04 2025 г.
" 1 " 09 2025 г.

ГБУ МосгорБТИ
Инженерное
управление

ПОЭТАЖНЫЙ ПЛАН

по адресу: Российская Федерация, город Москва,
(местоположению) внутригородская территория
муниципальный округ Мещанский,
Неглинная улица


ДОМОВЛ.(ВЛ.) _____ - _____ ДОМ 18/1

корпус _____ - _____ строение (сооружение) _____ 2
 нужное подчеркнуть

на часть 2 этажа помещ. (квартира) -

квартал № 87 Центральный АО г.Москва

2 ЭТАЖ

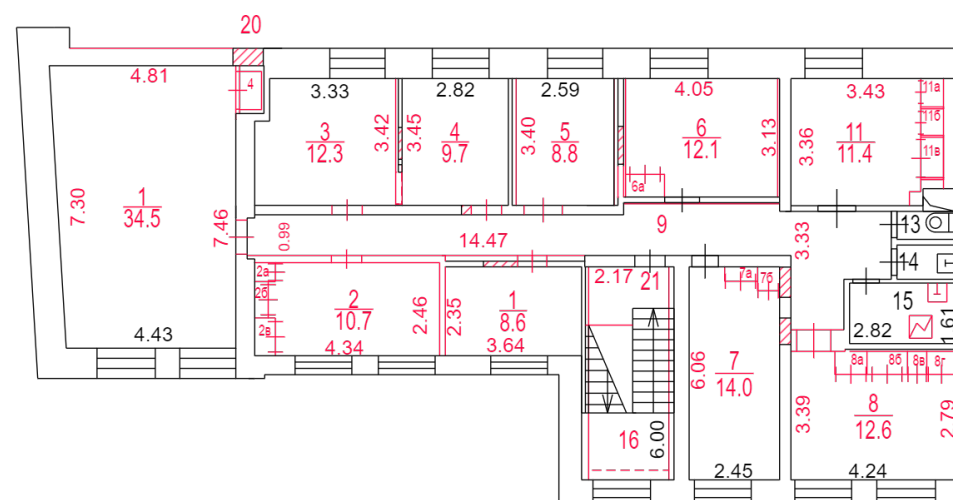

Масштаб 1:200

Согласование на фасадные работы
в ГБУ МосгорБТИ не предъявлено

Сведениями о соблюдении требований пункта 4 части 17 статьи 51 Градостроительного кодекса Российской Федерации ГБУ Мосгортранс не располагает

Поэтажный план составлен по состоянию на

" 30 " 04 2025 г.

" 1 " 09 2025 г.



ДОКУМЕНТ ПОДПИСАН ЭЛЕКТРОННОЙ
ПОДПИСЬЮ

Сертификат: 00A3951320A5119B682413142F2F3821A6

Владелец: **Васильева Валентина Сергеевна**

Сотрудник: **Васильева Валентина Сергеевна**

Действителен: с 11.06.2025 11:20:20 по 04.09.2026 11:20:20