

ГРАДОСТРОИТЕЛЬНЫЙ ПЛАН ЗЕМЕЛЬНОГО УЧАСТКА

№ РФ-77-4-52-3-79-2026-09463-0

Градостроительный план земельного участка подготовлен на основании обращения правообладателя земельного участка, иного лица в случаях, предусмотренных частями 1.1 и 1.2 статьи 57.3 Градостроительного кодекса Российской Федерации
ДЕПАРТАМЕНТ ГОРОДСКОГО ИМУЩЕСТВА ГОРОДА МОСКВЫ от 28.08.2026 г.

Местонахождение земельного участка

Российская Федерация, г. Москва, вн.тер.г. муниципальный округ Мещанский, ул. Неглинная, з/у 18/1

Описание границ земельного участка (образуемого земельного участка):

Согласно выписке из Единого государственного реестра недвижимости об объекте недвижимости от 28.08.2026г. № КУВИ-001/2026-116577163

Обозначение (номер) характерной точки	Перечень координат характерных точек в системе координат, используемой для ведения Единого государственного реестра недвижимости	
	X	Y
1	11000,23	7744,79
2	10999,64	7744,58
3	10995,03	7742,91
4	10976,81	7735,36
5	10964,66	7730,87
6	10965,28	7728,96
7	10969,18	7727,21
8	10969,59	7726,44
9	10969,97	7725,65
10	10970,15	7725,19
11	10971,14	7721,47
12	10971,49	7720,37
13	10990,48	7727,62
14	10989,24	7730,82
15	10995,58	7732,88
16	11002,27	7735,09
17	11002,93	7735,32
1	11000,23	7744,79

Кадастровый номер земельного участка (при наличии) или в случаях, предусмотренных частями 1.1 и 1.2 статьи 57.3 Градостроительного кодекса Российской Федерации, условный номер образуемого земельного участка на основании утвержденных проекта межевания территории и (или) схемы расположения земельного участка или земельных участков на кадастровом плане территории

77:01:0001080:2978

Площадь земельного участка

396±7 кв.м

Информация о расположенных в границах земельного участка объектах капитального строительства

В границах земельного участка расположены объекты капитального строительства. Количество объектов 1 единица. Объекты отображаются на чертеже(ах) градостроительного плана под порядковыми номерами. Описание объектов капитального строительства приводится в подразделе 3.1 "Объекты капитального строительства" или подразделе 3.2 "Объекты, включенные в единый государственный реестр объектов культурного наследия (памятников истории и культуры) народов Российской Федерации" раздела 3.

Информация о границах зоны планируемого размещения объекта капитального строительства в соответствии с утвержденным проектом планировки территории (при наличии)

Проект планировки территории не утвержден.

Обозначение (номер) характерной точки	Перечень координат характерных точек в системе координат, используемой для ведения Единого государственного реестра недвижимости	
	X	Y
—	—	—

Реквизиты проекта планировки территории и (или) проекта межевания территории в случае, если земельный участок расположен в границах территории, в отношении которой утверждены проект планировки территории и (или) проект межевания территории

- Проект межевания территории. Утвержден распоряжением Департамента земельных ресурсов города Москвы N 59 от 06.03.2007 г. "Об утверждении проектов межевания жилых кварталов"
- Проект планировки территории не утвержден

Информация о расположении земельного участка в границах территории, в отношении которой принято решение о комплексном развитии территории и (или) заключен договор о комплексном развитии территории

Отсутствует

Градостроительный план подготовлен

Департаментом градостроительной политики
города Москвы

Заместитель
руководителя
Департамента

ДОКУМЕНТ ПОДПИСАН ЭЛЕКТРОННОЙ ПОДПИСЬЮ	
Сведения о сертификате ЭП	
Сертификат:	BFE0EBDD1445005FE165DEB53AEAE683 B569A86C
Владелец:	Сухов Андрей Юрьевич
Срок действия	с 28.01.2026 по 23.04.2027

Сухов А. Ю.

Дата выдачи 07.09.2026

1. Чертеж(и) градостроительного плана земельного участка

Чертеж(и) градостроительного плана земельного участка содержится в приложении к настоящему документу.

2. Информация о градостроительном регламенте, либо требованиях к назначению, параметрам и размещению объекта капитального строительства на земельном участке, на который действие градостроительного регламента не распространяется или для которого градостроительный регламент не устанавливается

Земельный участок расположен в территориальной зоне сохраняемого землепользования (индекс "Ф"), разрешенное использование которого определяется на основании сведений, содержащихся в Едином государственном реестре недвижимости.

2.1. Реквизиты акта органа государственной власти субъекта Российской Федерации, органа местного самоуправления, содержащего градостроительный регламент, либо реквизиты акта федерального органа государственной власти, органа государственной власти субъекта Российской Федерации, органа местного самоуправления, иной организации, определяющего, в соответствии с федеральными законами, порядок использования земельного участка, на который действие градостроительного регламента не распространяется или для которого градостроительный регламент не устанавливается

Постановление Правительства Москвы от 28.03.2017 г. N 120-ПП "Об утверждении Правил землепользования и застройки города Москвы", Единый государственный реестр недвижимости

2.2. Информация о видах разрешенного использования земельного участка

основные виды разрешенного использования земельного участка: Устанавливаются и применяются в соответствии с разделом 3.3 общей части Правил землепользования и застройки города Москвы

условно разрешенные виды использования земельного участка: Устанавливаются и применяются в соответствии с разделом 3.3 общей части Правил землепользования и застройки города Москвы

вспомогательные виды разрешенного использования земельного участка: Устанавливаются и применяются в соответствии с разделом 3.3 общей части Правил землепользования и застройки города Москвы

2.3. Предельные (минимальные и (или) максимальные) размеры земельного участка и предельные параметры разрешенного строительства, реконструкции объекта капитального строительства, установленные градостроительным регламентом для территориальной зоны, в которой расположен земельный участок:

Предельные (минимальные и (или) максимальные) размеры земельных участков, в том числе их площадь			Минимальные отступы от границ земельного участка в целях определения мест допустимого размещения зданий, строений, сооружений, за пределами которых запрещено строительство зданий, строений, сооружений	Предельное количество этажей и(или) предельная высота зданий, строений, сооружений	Максимальный процент застройки в границах земельного участка, определяемый как отношение суммарной площади земельного участка, которая может быть застроена, ко всей площади земельного участка	Требования к архитектурным решениям объектов капитального строительства, расположенным в границах территории исторического поселения федерального или регионального значения	Иные показатели
1	2	3	4	5	6	7	8
Длина, м	Ширина, м	Площадь, м ² или га					
Подзона N1 на чертеже (0,0382 га).							
не установлено	не установлено	не установлено	не установлено	Предельная высота (м.) - по фактическому использованию	Максимальный процент застройки (%) - по фактическому использованию	не установлено	Максимальная плотность (тыс.кв.м/га) - по фактическому использованию
Подзона N2 на чертеже (0,0014 га).							
не установлено	не установлено	не установлено	не установлено	Предельная высота (м.) - по фактическому использованию	Максимальный процент застройки (%) - по фактическому использованию	не установлено	Максимальная плотность (тыс.кв.м/га) - по фактическому использованию

2.4. Требования к назначению, параметрам и размещению объекта капитального строительства на земельном участке, на который действие градостроительного регламента не распространяется или для которого градостроительный регламент не устанавливается (за исключением случая, предусмотренного пунктом 7.1 части 3 статьи 57.3 Градостроительного кодекса Российской Федерации):

Причины отнесения земельного участка к виду земельного участка, на который действие градостроительного регламента не распространяется или для которого градостроительный	Реквизиты акта, регулирующего использование земельного участка	Требования к использованию земельного участка	Требования к параметрам объекта капитального строительства			Требования к размещению объектов капитального строительства	
			Предельное количество этажей и(или) предельная высота зданий, строений, сооружений	Максимальный процент застройки в границах земельного участка, определяемый как отношение суммарной площади земельного участка, которая может быть застроена, ко всей	Иные требования к параметрам объекта капитального строительства	Минимальные отступы от границ земельного участка в целях определения мест допустимого размещения зданий, строений, сооружений, за пределами которых запрещено	Иные требования к размещению объектов капитального строительства

й регламент не устанавливается				площади земельного участка		строительство зданий, строений, сооружений	
1	2	3	4	5	6	7	8
—	—	—	—	—	—	—	—

2.5. Предельные параметры разрешенного строительства, реконструкции объекта капитального строительства, установленные положением об особо охраняемых природных территориях, в случае выдачи градостроительного плана земельного участка в отношении земельного участка, расположенного в границах особо охраняемой природной территории:

Причины отнесения земельного участка к виду земельного участка, для которого градостроительный регламент не устанавливается	Реквизиты Положения об особо охраняемой природной территории	Реквизиты утвержденной документации по планировке территории	Зонирование особо охраняемой природной территории (да/нет)							
			Функциональная зона	Виды разрешенного использования земельного участка		Требования к параметрам объекта капитального строительства			Требования к размещению объектов капитального строительства	
				Основные виды разрешенного использования	Вспомогательные виды разрешенного использования	Предельное количество этажей и (или) предельная высота зданий, строений, сооружений	Максимальный процент застройки в границах земельного участка, определяемый как отношение суммарной площади земельного участка, которая может быть застроена, ко всей площади земельного участка	Иные требования к параметрам объекта капитального строительства	Минимальные отступы от границ земельного участка в целях определения мест допустимого размещения зданий, строений, сооружений, за пределами которых запрещено строительство зданий, строений, сооружений	Иные требования к размещению объектов капитального строительства
1	2	3	4	5	6	7	8	9	10	11
—	—	—	—	—	—	—	—	—	—	—

В соответствии с требованиями Постановления Правительства РФ от 03.03.2018 г. N 222 "Об утверждении Правил установления санитарно-защитных зон и использования земельных участков, расположенных в границах санитарно-защитных зон" при планировании строительства или реконструкции объекта, а также при наличии в границах земельного участка объектов, введенных в эксплуатацию, в отношении которых подлежат установлению санитарно-защитные зоны на основании постановления Главного государственного санитарного врача РФ от 25.09.2007 г. N 74 (ред. от 25.04.2014 г.) "О введении в действие новой редакции санитарно-эпидемиологических правил и нормативов СанПиН 2.2.1/2.1.1.1200-03 "Санитарно-защитные зоны и санитарная классификация предприятий, сооружений и иных объектов"", правообладатели и (или) застройщики

вышеуказанных объектов обязаны провести исследования (измерения) атмосферного воздуха, уровней физического и (или) биологического воздействия на атмосферный воздух за контуром объекта и представить в Федеральную службу по надзору в сфере защиты прав потребителей и благополучия человека (ее территориальные органы) заявление об установлении (или изменении) санитарно-защитной зоны.

3. Информация о расположенных в границах земельного участка объектах капитального строительства и объектах культурного наследия

3.1. Объекты капитального строительства

№ 1 на чертеже ГПЗУ нежилое здание

Адрес: Российская Федерация, г. Москва, вн.тер.г. муниципальный округ Мещанский, ул. Неглинная, д. 18/1, стр. 2; Назначение: Нежилое; Кадастровый номер: 77:01:0001080:1014; Площадь: 634,4 кв.м; Количество этажей, в том числе подземных этажей: 2, в том числе подземных 1; Год постройки: 1933.

Данные подготовлены по материалам: выписки из Единого государственного реестра недвижимости об объекте недвижимости от 28.08.2026 № КУВИ-001/2026-116583900.

3.2. Объекты, включенные в единый государственный реестр объектов культурного наследия (памятников истории и культуры) народов Российской Федерации

Не имеются

4. Информация о расчетных показателях минимально допустимого уровня обеспеченности территории объектами коммунальной, транспортной, социальной инфраструктур и расчетных показателях максимально допустимого уровня территориальной доступности указанных объектов для населения в случае, если земельный участок расположен в границах территории, в отношении которой предусматривается осуществление деятельности по комплексному развитию территории:

Информация о расчетных показателях минимально допустимого уровня обеспеченности территории								
Объекты коммунальной инфраструктуры	Объекты транспортной инфраструктуры	Объекты социальной инфраструктуры						
Наименование вида объекта	Единица измерения	Расчетный показатель	Наименование вида объекта	Единица измерения	Расчетный показатель	Наименование вида объекта	Единица измерения	Расчетный показатель
1	2	3	4	5	6	7	8	9
—	—	—	—	—	—	—	—	—
Информация о расчетных показателях максимально допустимого уровня территориальной доступности								
Наименование вида объекта	Единица измерения	Расчетный показатель	Наименование вида объекта	Единица измерения	Расчетный показатель	Наименование вида объекта	Единица измерения	Расчетный показатель
1	2	3	4	5	6	7	8	9
—	—	—	—	—	—	—	—	—

5. Информация об ограничениях использования земельного участка, в том числе, если земельный участок полностью или частично расположен в границах зон с особыми условиями использования территорий

Земельный участок полностью расположен в границах зоны регулирования застройки в соответствии с постановлением Правительства Москвы от 07.07.1998 г. N 545 "Об утверждении зон охраны центральной части г. Москвы (в пределах Камер-Коллежского вала)".

Площадь земельного участка, покрываемая зоной с особыми условиями использования территории, составляет - **396** м²

Зоне регулирования застройки соответствует режим градостроительного регулирования, который в основном распространяется на районы, утратившие историческую среду и видоизмененные в советский период. Данный режим обеспечивает сохранение общей композиционной роли объектов культурного наследия в городском ландшафте и осуществляется методами реконструкции и нового строительства с регулированием высотных параметров проектируемых зданий в лучах видимости ценных градоформирующих объектов.

Земельный участок полностью расположен в границах зоны строгого регулирования застройки в соответствии с постановлением Правительства Москвы от 07.07.1998 г. N 545 "Об утверждении зон охраны центральной части г. Москвы (в пределах Камер-Коллежского вала)".

Площадь земельного участка, покрываемая зоной с особыми условиями использования территории, составляет - **396 м²**

Зоне строгого регулирования застройки соответствует строгий режим градостроительного регулирования, устанавливающий ограничение на новое строительство и хозяйственную деятельность, предусматривающий сохранение, восстановление и обеспечение оптимального восприятия объектов градостроительного наследия-заповедных территорий, а также контактной ценной градостроительной среды в структуре городского ландшафта. Данный режим, ориентированный на преемственное развитие и возобновление целостности исторической части города, осуществляется с использованием методов реновации (сомасштабное новое строительство с учетом традиционных типологических характеристик застройки). Параметры строгого режима градостроительного регулирования, определяемые на основе историко-культурных исследований и визуально-пространственного анализа, предусматривают сохранение ценных исторических панорам и бассейнов видимости объектов культурного наследия, а также соблюдение общего композиционно-масштабного соответствия новых зданий и сооружений исторической застройке.

Земельный участок полностью расположен в границах культурного слоя "Белого города", XIV-XVII вв. н.э." (достопримечательное место), в соответствии с Приказом Департамента культурного наследия города Москвы от 17.05.2018 г. № 373 "Об утверждении границ территории объекта археологического наследия "Культурный слой "Белого города", XIV-XVII вв. н.э."

Площадь земельного участка, покрываемая зоной с особыми условиями использования территории, составляет - **396 м²**

В соответствии со ст. 5.1. Федерального закона от 25.06.2002 № 73-ФЗ "Об объектах культурного наследия (памятниках истории и культуры) народов Российской Федерации": На территории достопримечательного места разрешаются работы по сохранению памятников и ансамблей, находящихся в границах территории достопримечательного места, работы, направленные на обеспечение сохранности особенностей достопримечательного места, являющихся основаниями для включения его в единый государственный реестр объектов культурного наследия (памятников истории и культуры) народов Российской Федерации и подлежащих обязательному сохранению; строительство объектов капитального строительства в целях воссоздания утраченной градостроительной среды; осуществление ограниченного строительства, капитального ремонта и реконструкции объектов капитального строительства при условии сохранения особенностей достопримечательного места, являющихся основаниями для включения его в единый государственный реестр объектов культурного наследия (памятников истории и культуры) народов Российской Федерации и подлежащих обязательному сохранению; работы по капитальному ремонту общего имущества в многоквартирных домах, являющихся объектами культурного наследия, включенными в единый государственный реестр объектов культурного наследия (памятников истории и культуры) народов Российской Федерации, или выявленными объектами культурного наследия; работы по капитальному ремонту общего имущества в многоквартирных домах, расположенных на территории достопримечательного места и не являющихся объектами культурного наследия. На территории памятника, ансамбля или достопримечательного места разрешается ведение хозяйственной деятельности, не противоречащей требованиям обеспечения сохранности объекта культурного наследия и позволяющей обеспечить функционирование объекта культурного наследия в современных условиях.

Земельный участок полностью расположен в границах территории культурного слоя "Звонарской слободы", XVII в. н.э." (достопримечательное место) в соответствии с приказом Департамента культурного наследия города Москвы № 516 от 11.07.2018 г. "Об утверждении границ территории объекта археологического наследия "Территория культурного слоя

"Звонарской слободы", XVII в. н.э."

Площадь земельного участка, покрываемая зоной с особыми условиями использования территории, составляет - **396 м²**

В соответствии со ст. 5.1. Федерального закона от 25.06.2002 № 73-ФЗ "Об объектах культурного наследия (памятниках истории и культуры) народов Российской Федерации": На территории достопримечательного места разрешаются работы по сохранению памятников и ансамблей, находящихся в границах территории достопримечательного места, работы, направленные на обеспечение сохранности особенностей достопримечательного места, являющихся основаниями для включения его в единый государственный реестр объектов культурного наследия (памятников истории и культуры) народов Российской Федерации и подлежащих обязательному сохранению; строительство объектов капитального строительства в целях воссоздания утраченной градостроительной среды; осуществление ограниченного строительства, капитального ремонта и реконструкции объектов капитального строительства при условии сохранения особенностей достопримечательного места, являющихся основаниями для включения его в единый государственный реестр объектов культурного наследия (памятников истории и культуры) народов Российской Федерации и подлежащих обязательному сохранению; работы по капитальному ремонту общего имущества в многоквартирных домах, являющихся объектами культурного наследия, включенными в единый государственный реестр объектов культурного наследия (памятников истории и культуры) народов Российской Федерации, или выявленными объектами культурного наследия; работы по капитальному ремонту общего имущества в многоквартирных домах, расположенных на территории достопримечательного места и не являющихся объектами культурного наследия. На территории памятника, ансамбля или достопримечательного места разрешается ведение хозяйственной деятельности, не противоречащей требованиям обеспечения сохранности объекта культурного наследия и позволяющей обеспечить функционирование объекта культурного наследия в современных условиях.

6. Информация о границах зон с особыми условиями использования территорий, если земельный участок полностью или частично расположен в границах таких зон:

Наименование зоны с особыми условиями использования территории с указанием объекта, в отношении которого установлена такая зона	Перечень координат характерных точек в системе координат, используемой для ведения Единого государственного реестра недвижимости		
	Обозначение (номер) характерной точки	X	Y
1	2	3	4
—	—	—	—

7. Информация о границах публичных сервитутов

Информация отсутствует

Наименование зоны с особыми условиями использования территории с указанием объекта, в отношении которого установлена такая зона	Перечень координат характерных точек в системе координат, используемой для ведения Единого государственного реестра недвижимости		
	Обозначение (номер) характерной точки	X	Y
1	2	3	4
—	—	—	—

8. Номер и (или) наименование элемента планировочной структуры, в границах которого расположен земельный участок

Не установлен(ы)

9. Информация о возможности подключения (технологического присоединения) объектов капитального строительства к сетям инженерно-технического обеспечения (за исключением сетей электроснабжения), определяемая с учетом программ комплексного развития систем коммунальной инфраструктуры поселения, муниципального округа, городского округа (при их наличии), в состав которой входят сведения о максимальной нагрузке в возможных точках подключения (технологического присоединения) к таким сетям, а также сведения об организации, представившей данную информацию

Предварительные технические условия АО "Мосводоканал" от 28.08.2026 21-11436/26

Водоснабжение

Информация о возможной максимальной нагрузке подключения:

5 куб.м/сут.

Информация о возможных точках подключения:

водопровод d=280мм.

Предварительные технические условия АО "Мосводоканал" от 28.08.2026 21-11436/26

Водоотведение

Информация о возможной максимальной нагрузке подключения:

5 куб.м/сут.

Информация о возможных точках подключения:

канализационная сеть d=225мм.

10. Реквизиты нормативных правовых актов субъекта Российской Федерации, муниципальных правовых актов, устанавливающих требования к благоустройству территории

- Закон города Москвы от 30.04.2014 г. N 18 "О благоустройстве в городе Москве"

- Постановление Правительства Москвы от 06.08.2002 г. N 623-ПП "Об утверждении Норм и правил проектирования комплексного благоустройства на территории города Москвы МГСН 1.02-02"

11. Информация о красных линиях:

Информация отсутствует

Обозначение (номер) характерной точки	Перечень координат характерных точек в системе координат, используемой для ведения Единого государственного реестра недвижимости	
	X	Y
—	—	—

12. Информация о требованиях к архитектурно-градостроительному облику объекта капитального строительства:

N	Требования к архитектурно-градостроительному облику объекта	Показатель
---	---	------------

	капитального строительства	
1	2	3
—	—	—

В целях осуществления контроля за реализацией утвержденного архитектурно-градостроительного решения объекта в случаях, предусмотренных постановлением Правительства Москвы от 30.04.2013 г. № 284-ПП, архитектурно-градостроительные характеристики и параметры объектов должны соответствовать свидетельству об утверждении архитектурно-градостроительного решения объекта капитального строительства. В соответствии с постановлением Правительства Москвы от 28 марта 2017 г. № 120-ПП «Об утверждении правил землепользования и застройки города Москвы» архитектурно-градостроительный облик объектов капитального строительства подлежит согласованию на всей территории города Москвы посредством оформления свидетельств об утверждении архитектурно-градостроительного решения объектов капитального строительства в порядке и случаях, установленных Правительством Москвы. Требования к архитектурно-градостроительному облику объектов капитального строительства в виде высокополигональных трехмерных цифровых моделей объектов капитального строительства (далее – ВПМ) или низкополигональных трехмерных цифровых моделей объектов капитального строительства (далее – НПМ) устанавливаются в составе градостроительного регламента путем указания в территориальной части правил землепользования и застройки города Москвы ссылки на соответствующий раздел Государственной информационной системы обеспечения градостроительной деятельности города Москвы, содержащий ВПМ или НПМ в случаях, установленных постановлением Правительства Москвы от 28 марта 2017 г. № 120-ПП «Об утверждении правил землепользования и застройки города Москвы».


Приложение (в случае, указанном в части 3.1 статьи 57.3 Градостроительного кодекса Российской Федерации)

¹ Информация представлена на основании:


1.1. Постановления Правительства Москвы от 28 июня 2017 г. N 396-ПП "О подготовке и выдаче градостроительных планов земельных участков в городе Москве;

1.2. Сведений, содержащихся в Государственной информационной системе обеспечения градостроительной деятельности Москвы (ГИС ОГД)

1. ЧЕРТЕЖ(И) ГРАДОСТРОИТЕЛЬНОГО ПЛАНА ЗЕМЕЛЬНОГО УЧАСТКА

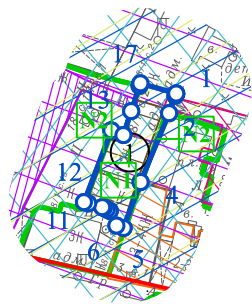

Ситуационный план

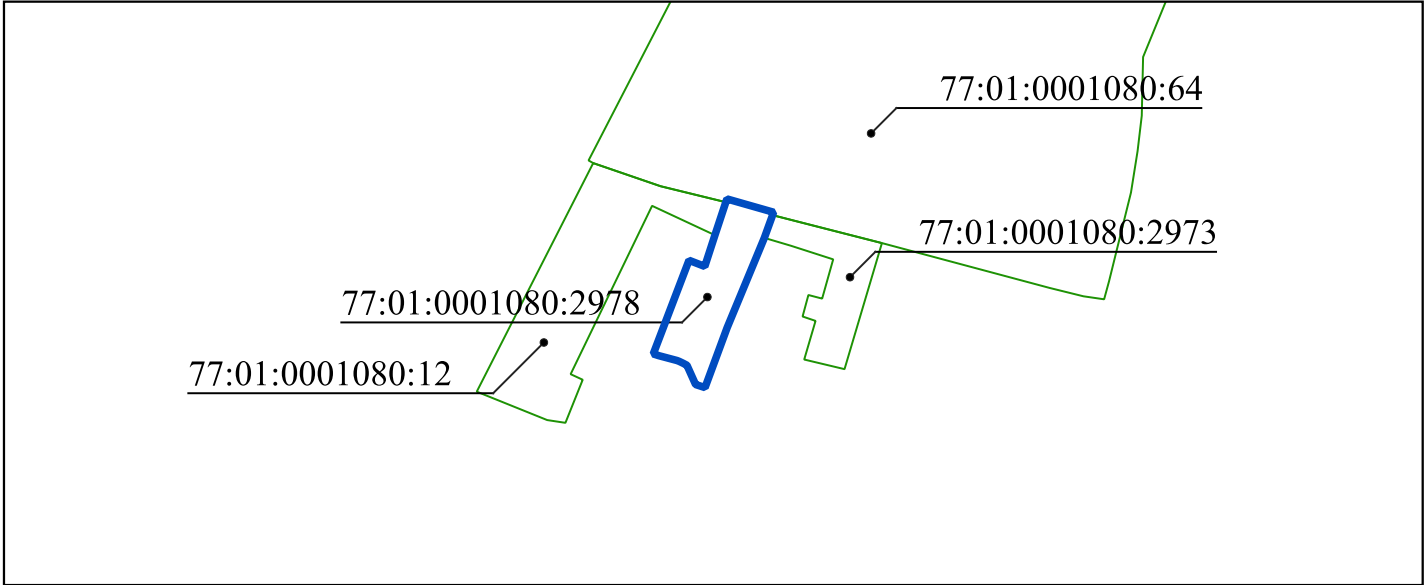

Условные обозначения


- Границы земельного участка
- Красные линии улично-дорожной сети
- Объект историко-градостроительной среды
- Объект историко-градостроительной среды
- Исторически ценный градоформирующий объект
- Исторически ценный градоформирующий объект
- Территория культурного слоя "Белого города", XIV-XVII вв. н.э." (достопримечательное место)
- Территория культурного слоя "Звонарской слободы", XVII в. н.э." (достопримечательное место)
- Объект историко-градостроительной среды - территория "Культурный слой в границах города Москвы XVIII в. (Камер-Коллежского вала)" (достопримечательное место)
- Территория зоны строгого регулирования застройки
- Территория зоны регулирования застройки
- Территории участков, обремененные публичным сервитутом сквозного проезда, прохода
- Границы подзон
- Номер подзоны

Чертеж(и) градостроительного плана земельного участка разработан(ы) в масштабе 1: 2000, на топографической основе, выполненной ГБУ «Мосгоргеотрест» в 2025 г.
Площадь земельного участка: 396±7 кв.м.

ДОКУМЕНТ ПОДПИСАН ЭЛЕКТРОННОЙ ПОДПИСЬЮ Сертификат: 98CB1D0AE9A8B29028819BE774DFE681415D389B Владелец: Манаенкова Екатерина Петровна Срок действия: с 15.05.2026 по 08.08.2027	Чертеж(и) градостроительного плана земельного участка разработан(ы) 28.08.2026 г. © ГАУ "Институт Генплана Москвы"
	РФ-77-4-52-3-79-2026-09463-0

Экспликация подземных сооружений			
№ экспл.	Тип объекта	Состояние	Диаметр труб
1	Теплосеть	Действующий	d=2x100
2	Теплосеть	Действующий	d=2x50
3	Канализация самотечная	Действующий	d=200
4	Канализация самотечная	Действующий	d=225

1. ЧЕРТЕЖ(И) ГРАДОСТРОИТЕЛЬНОГО ПЛАНА ЗЕМЕЛЬНОГО УЧАСТКА

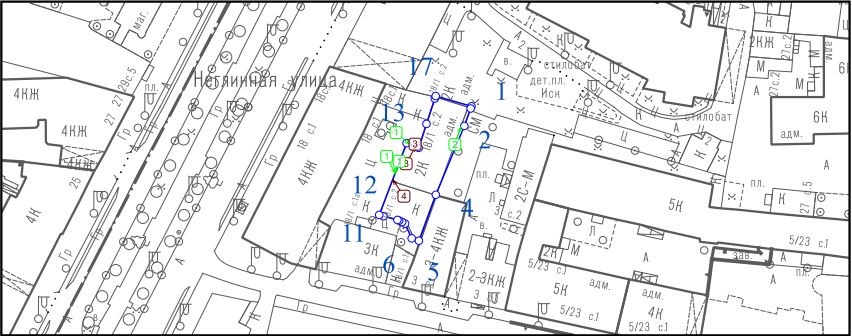

Условные обозначения

—*— Канализация самотечная —*— Теплосеть

Чертеж(и) градостроительного плана земельного участка разработан(ы) в масштабе 1:2000, на топографической основе, выполненной ГБУ "Мосгоргеотрест" в 2025 г. Инженерные коммуникации нанесены по информации сводного плана сетей ГБУ "Мосгоргеотрест" по состоянию на 30.06.2026 г.

ДОКУМЕНТ ПОДПИСАН ЭЛЕКТРОННОЙ ПОДПИСЬЮ Сертификат: 98CB1D0AE9A8B29028819BE774DFE681415D389B Владелец: Манаенкова Екатерина Петровна Срок действия: с 15.05.2026 по 08.08.2027	Чертеж(и) с отображением расположенных в границах земельного участка коммуникационных сетей разработан(ы) 28.08.2026 г. © ГАУ "Институт Генплана Москвы"
	РФ-77-4-52-3-79-2026-09463-0