

ГБУ МосгорБТИ
Инженерное
управление

ПОЭТАЖНЫЙ ПЛАН


по адресу: Российская Федерация, город Москва,
(местоположению) внутригородская территория
муниципальный округ Лефортово, улица
Лефортовский Вал

домовл.(вл.) - дом 18А

корпус _____ - строение (сооружение) _____ - _____

на часть 5 этажа помещ. (квартира) 6
квартал № 1887 Юго-Восточный АО г.Москвы

5 ЭТАЖ

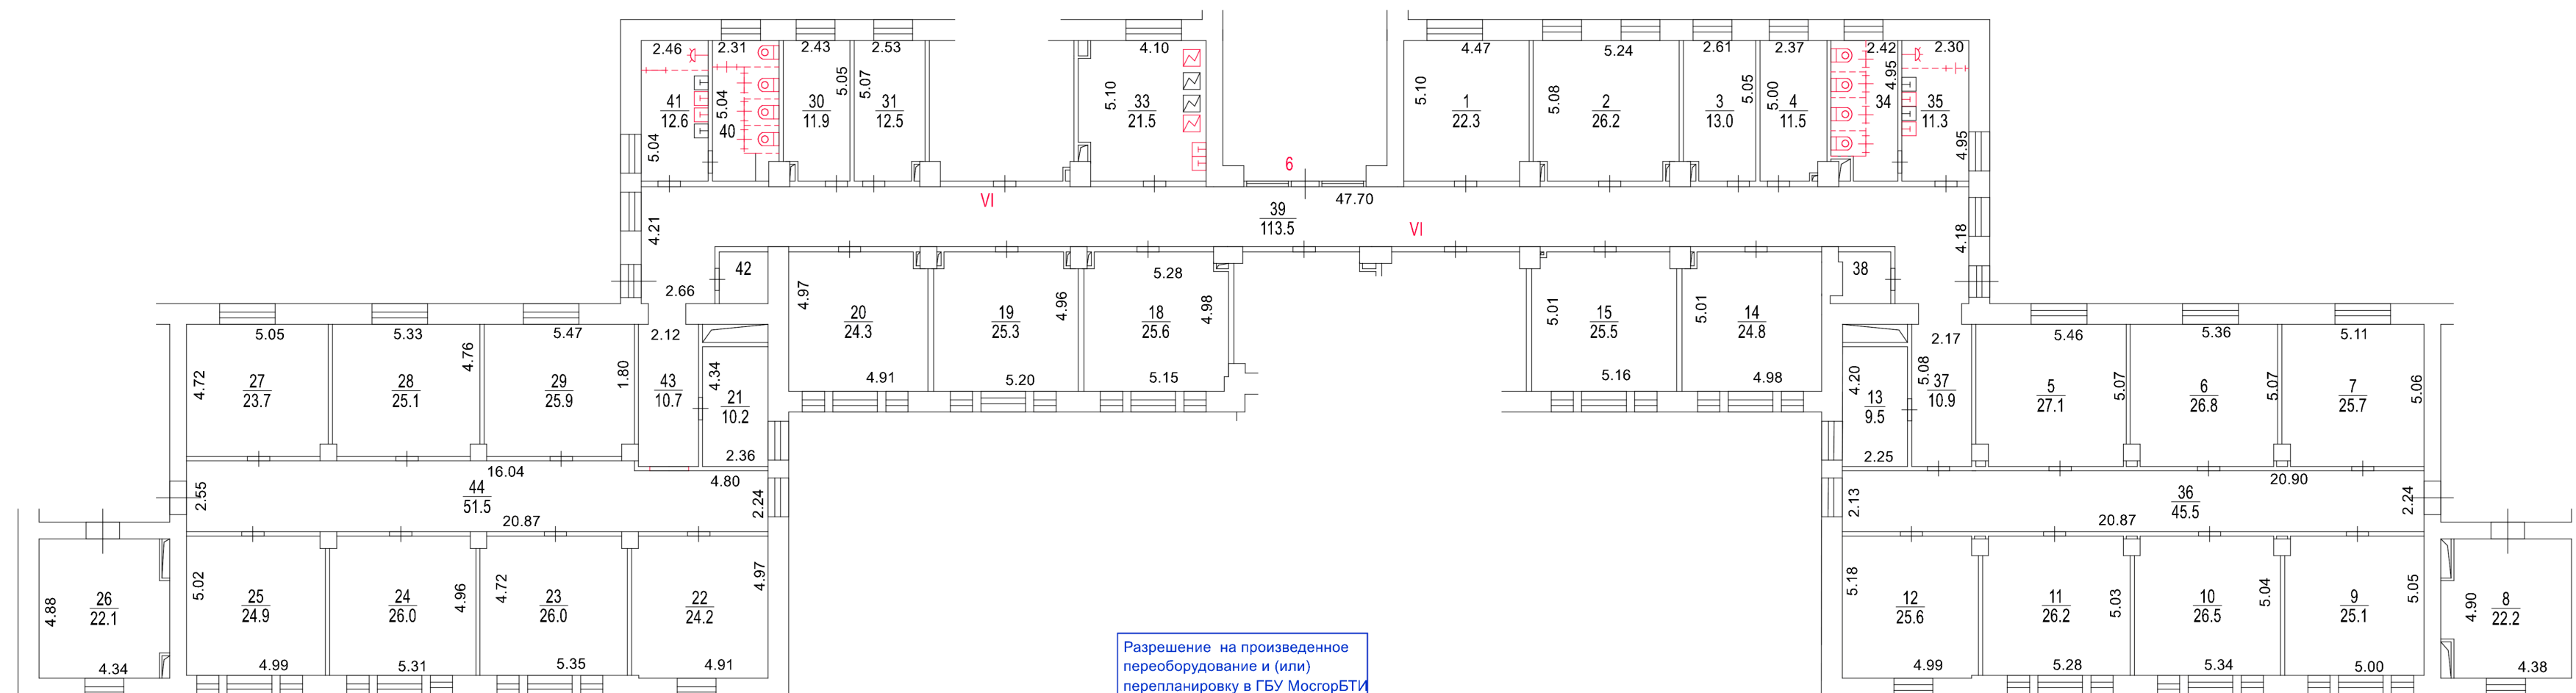

Разрешение на произведенное
переоборудование и (или)
перепланировку в ГБУ МосгорБТИ
не предъявлено



ДОКУМЕНТ ПОДПИСАН ЭЛЕКТРОННОЙ
ПОДПИСЬЮ

Сертификат: 54992BC109E5E066BAEB058185FB0E1C
Владелец: Еремеева Юлия Владимировна
Сотрудник: Еремеева Юлия Владимировна
Действителен: с 25.06.2025 11:18:51 по 18.09.2026 11:18:51

Масштаб 1:200

Позтажный план составлен по состоянию на

" 25 " декабря 2024 г.

" 14 " января 2026 г.