

ГБУ МосгорБТИ
Инженерное
управление

ПОЭТАЖНЫЙ ПЛАН

по адресу: Российская Федерация, город
Москва, внутригородская
(местоположению) территория муниципального округ
Левобережный, Фестивальная
улица


домовл.(вл.) - дом 15
нужное подчеркнуть

корпус 6 строение (сооружение) -
нужное подчеркнуть

на часть 1 этажа помещ. (квартира) 2Н

квартал № 2944 Северный АО г.Москвы

1 ЭТАЖ

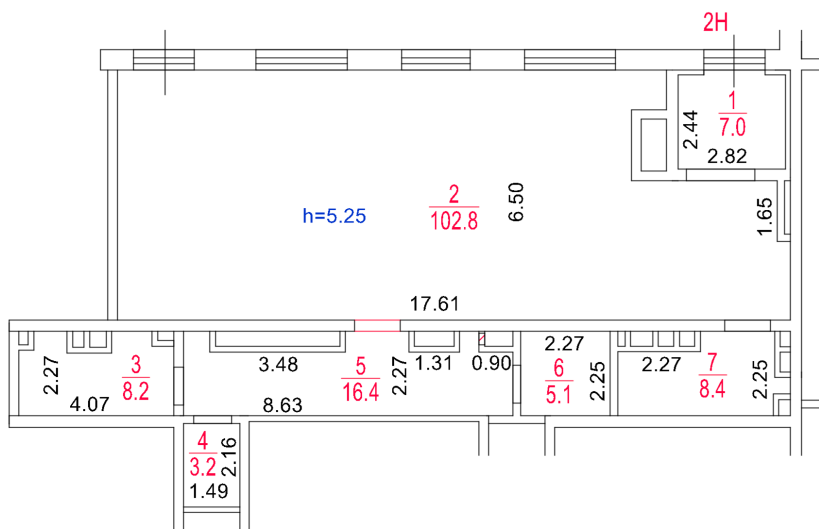

Разрешение на произведенное
переоборудование и (или)
перепланировку в ГБУ МосгорБТИ
не предъявлено

Поэтажный план составлен по состоянию на

" 6 " июня 2025 г.

" 27 " июня 2025 г.

Масштаб 1:200



ДОКУМЕНТ ПОДПИСАН ЭЛЕКТРОННОЙ
ПОДПИСЬЮ

Сертификат: 00E9098002FC12FCAFD0F4BA626B5F097

Владелец: Майорова Дарья Николаевна

Сотрудник: Майорова Дарья Николаевна

Действителен: с 27.06.2024 12:23:52 по 20.09.2025 12:23:52