

ПОЭТАЖНЫЙ ПЛАН

Российская Федерация, город Москва,
внутригородская территория
(местоположение) оригинальный листу Бескудниковский,
Коровинское шоссе


домовл. (вл.) - дом 4А

корпус - строение (сооружение) -

квартал № 2498 Северный ЮЗГ Москвы



1 ЭТАЖ

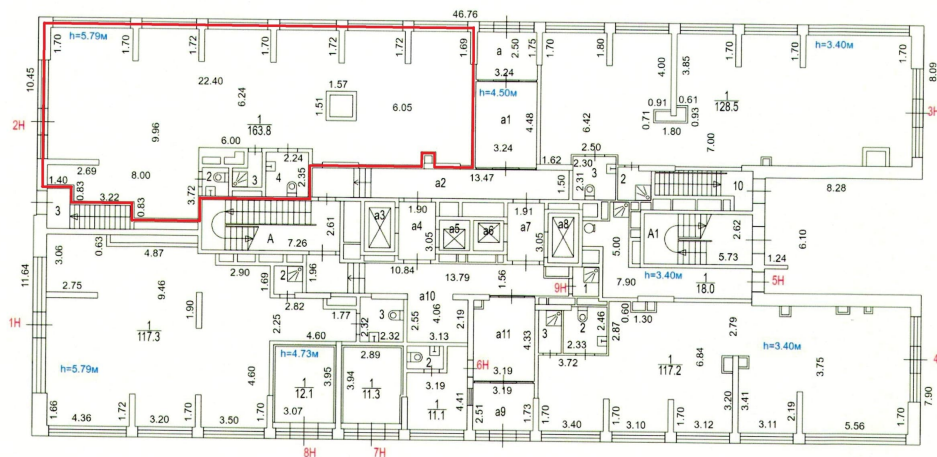

Масштаб 1:200

№ 8
ГБУ МосгосЭИ
Третье территориальное
управление

Поэтажный план составлен по состоянию на
" 15 " сентября 2022 г.
П/план снял Коваль Е.С.
Проверил Чупрынина Н.Г.
" 29 " сентября 2022 г.