

ГБУ МосгорБТИ
Инженерное
управление

ПОЭТАЖНЫЙ ПЛАН

по адресу: Российская Федерация, город
Москва, внутригородская
(местоположению) территория муниципальный округ
Северное Измайлово, 11-я
Парковая улица


домовл.(вл.) _____ - дом 52
нужное подчеркнуть

корпус _____ - строение (сооружение) _____ -
нужное подчеркнуть

на часть 14 этажа помещ. (квартира) 38

квартал № 1675 Восточный АО г.Москвы

14 ЭТАЖ

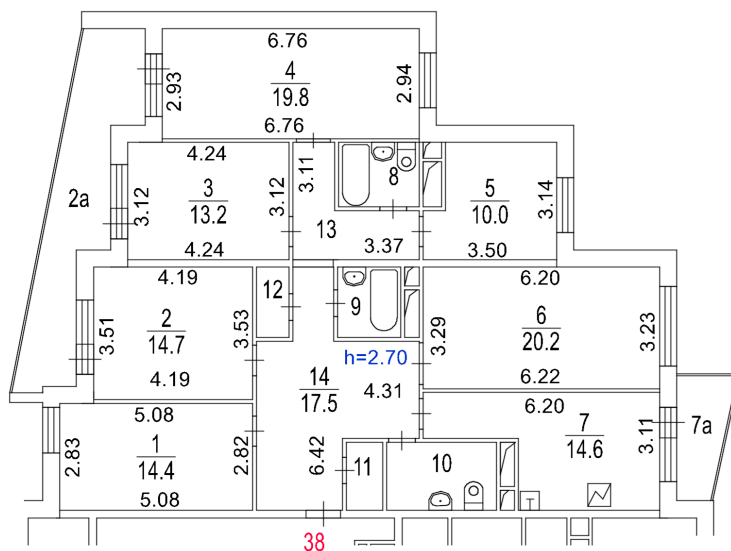

Поэтажный план составлен по состоянию на

" 24 " _____ марта 2025 г.

" 28 " _____ марта 2025 г.



ДОКУМЕНТ ПОДПИСАН ЭЛЕКТРОННОЙ
ПОДПИСЬЮ

Сертификат: 00C09FE6154F16491C989A31C6D3176015

Владелец: Костикова Алла Владимировна

Сотрудник: Костикова Алла Владимировна

Действителен: с 29.10.2024 14:37:16 по 22.01.2026 14:37:16

Масштаб 1:200