

ПОЭТАЖНЫЙ ПЛАН

по адресу: Российская Федерация, город
Москва, внутригородская территория
(местоположению) муниципальный округ Солнцево,
улица Главмосстроя


домовл. (вл.) _____ - дом 5
нужное подчеркнуть

корпус _____ - строение (сооружение) _____ -
нужное подчеркнуть

на часть 14 этажа помещ. (квартира) 49

квартал № 3944 _____ Западный АО г.Москвы

14 ЭТАЖ

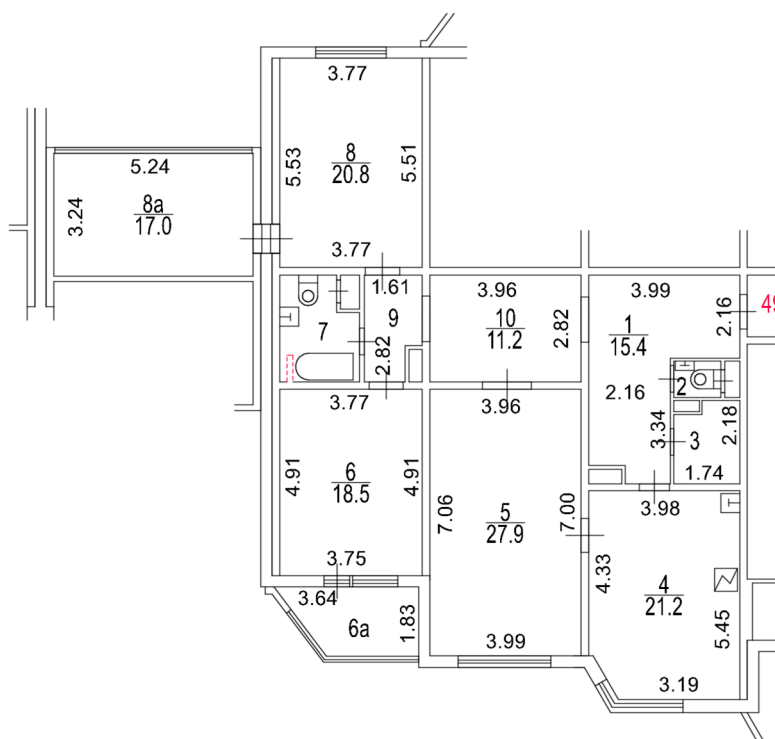

Разрешение на произведенное
переоборудование и (или)
перепланировку в ГБУ МосгорБТИ
не предъявлено

Позэтажный план составлен по состоянию на

" 17 " _____ марта _____ 2025 г.

" 26 " _____ марта _____ 2025 г.



ДОКУМЕНТ ПОДПИСАН ЭЛЕКТРОННОЙ
ПОДПИСЬЮ

Сертификат: 00B64E7F5114A327FCECC77565C4C495EA

Владелец: Гавиловская Нина Дмитриевна

Сотрудник: Гавиловская Нина Дмитриевна

Действителен: с 10.09.2024 13:23:20 по 04.12.2025 13:23:20

Масштаб 1:200