

2 подземный этаж

ПОЭТАЖНЫЙ ПЛАН

по адресу: ул. Гарибальди, д. 15


домовый (кв.) № 15

корпус: строение (сооружение)

квартира № 2962 Кв. Западная АО - Москвы

КОМПОНОВКА СХЕМА

АРХИВНАЯ КОПИЯ

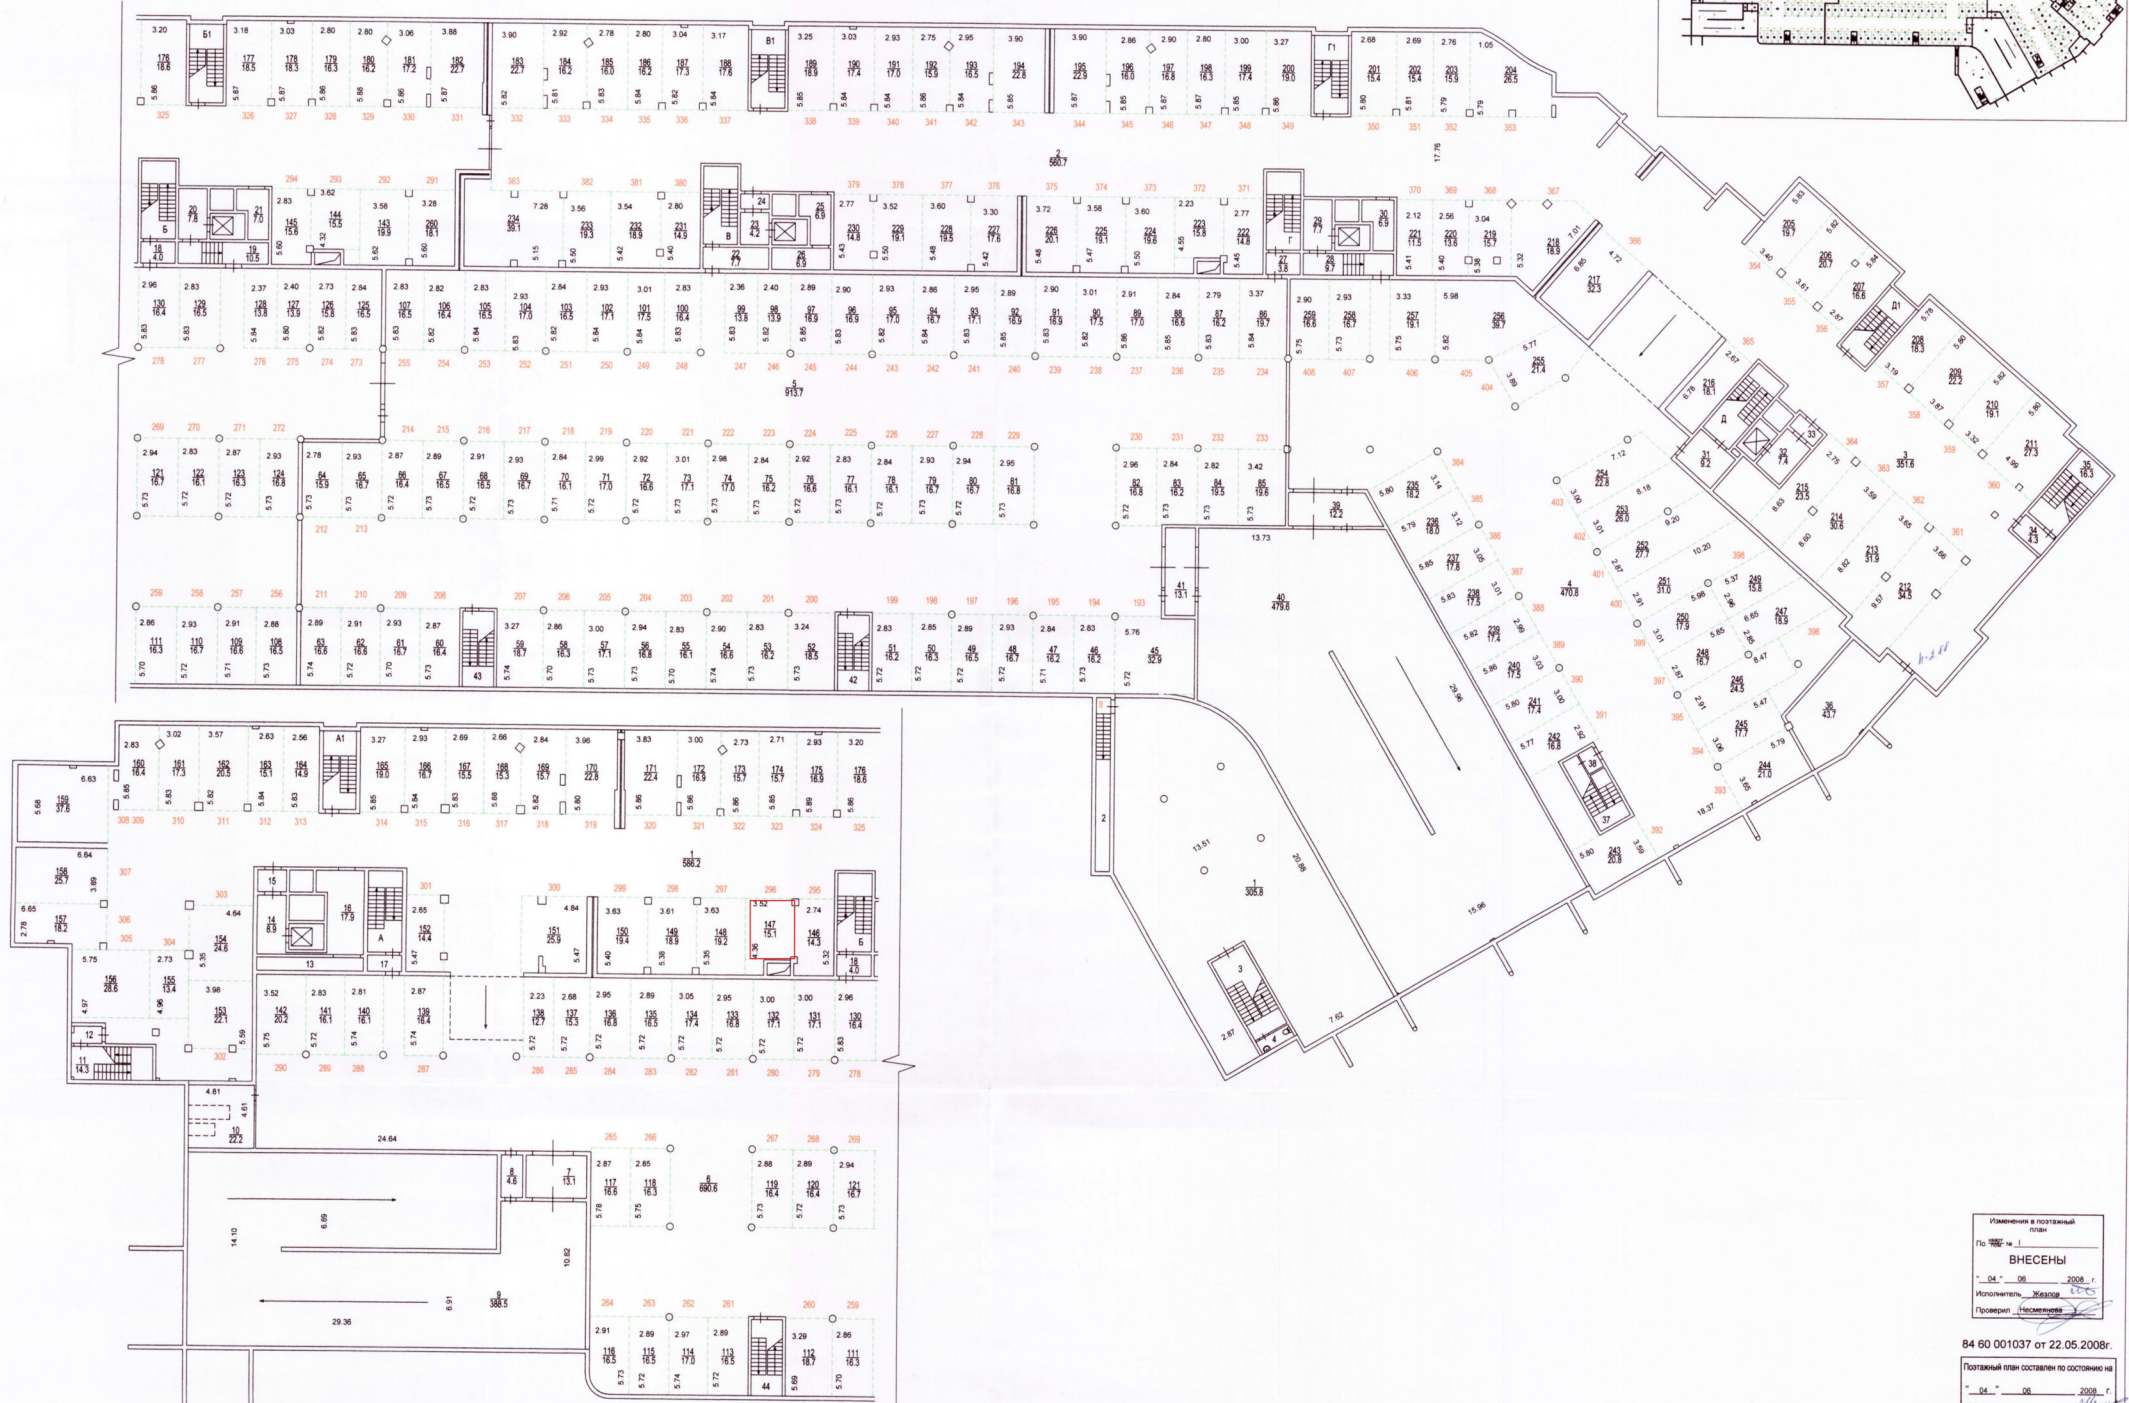

Изменения в поэтажный план

По 04-06-2008 г.

ВНЕСЕНЫ

Исполнитель: Железко

Проверил: Чесменова

84 60 001037 от 22.05.2008г.

Поэтажный план составлен по состоянию на

04.06.2008 г.

Плпман снял Железко Ю.М.

Проверил Чесменова Е.И.

24.07.2008 г.