
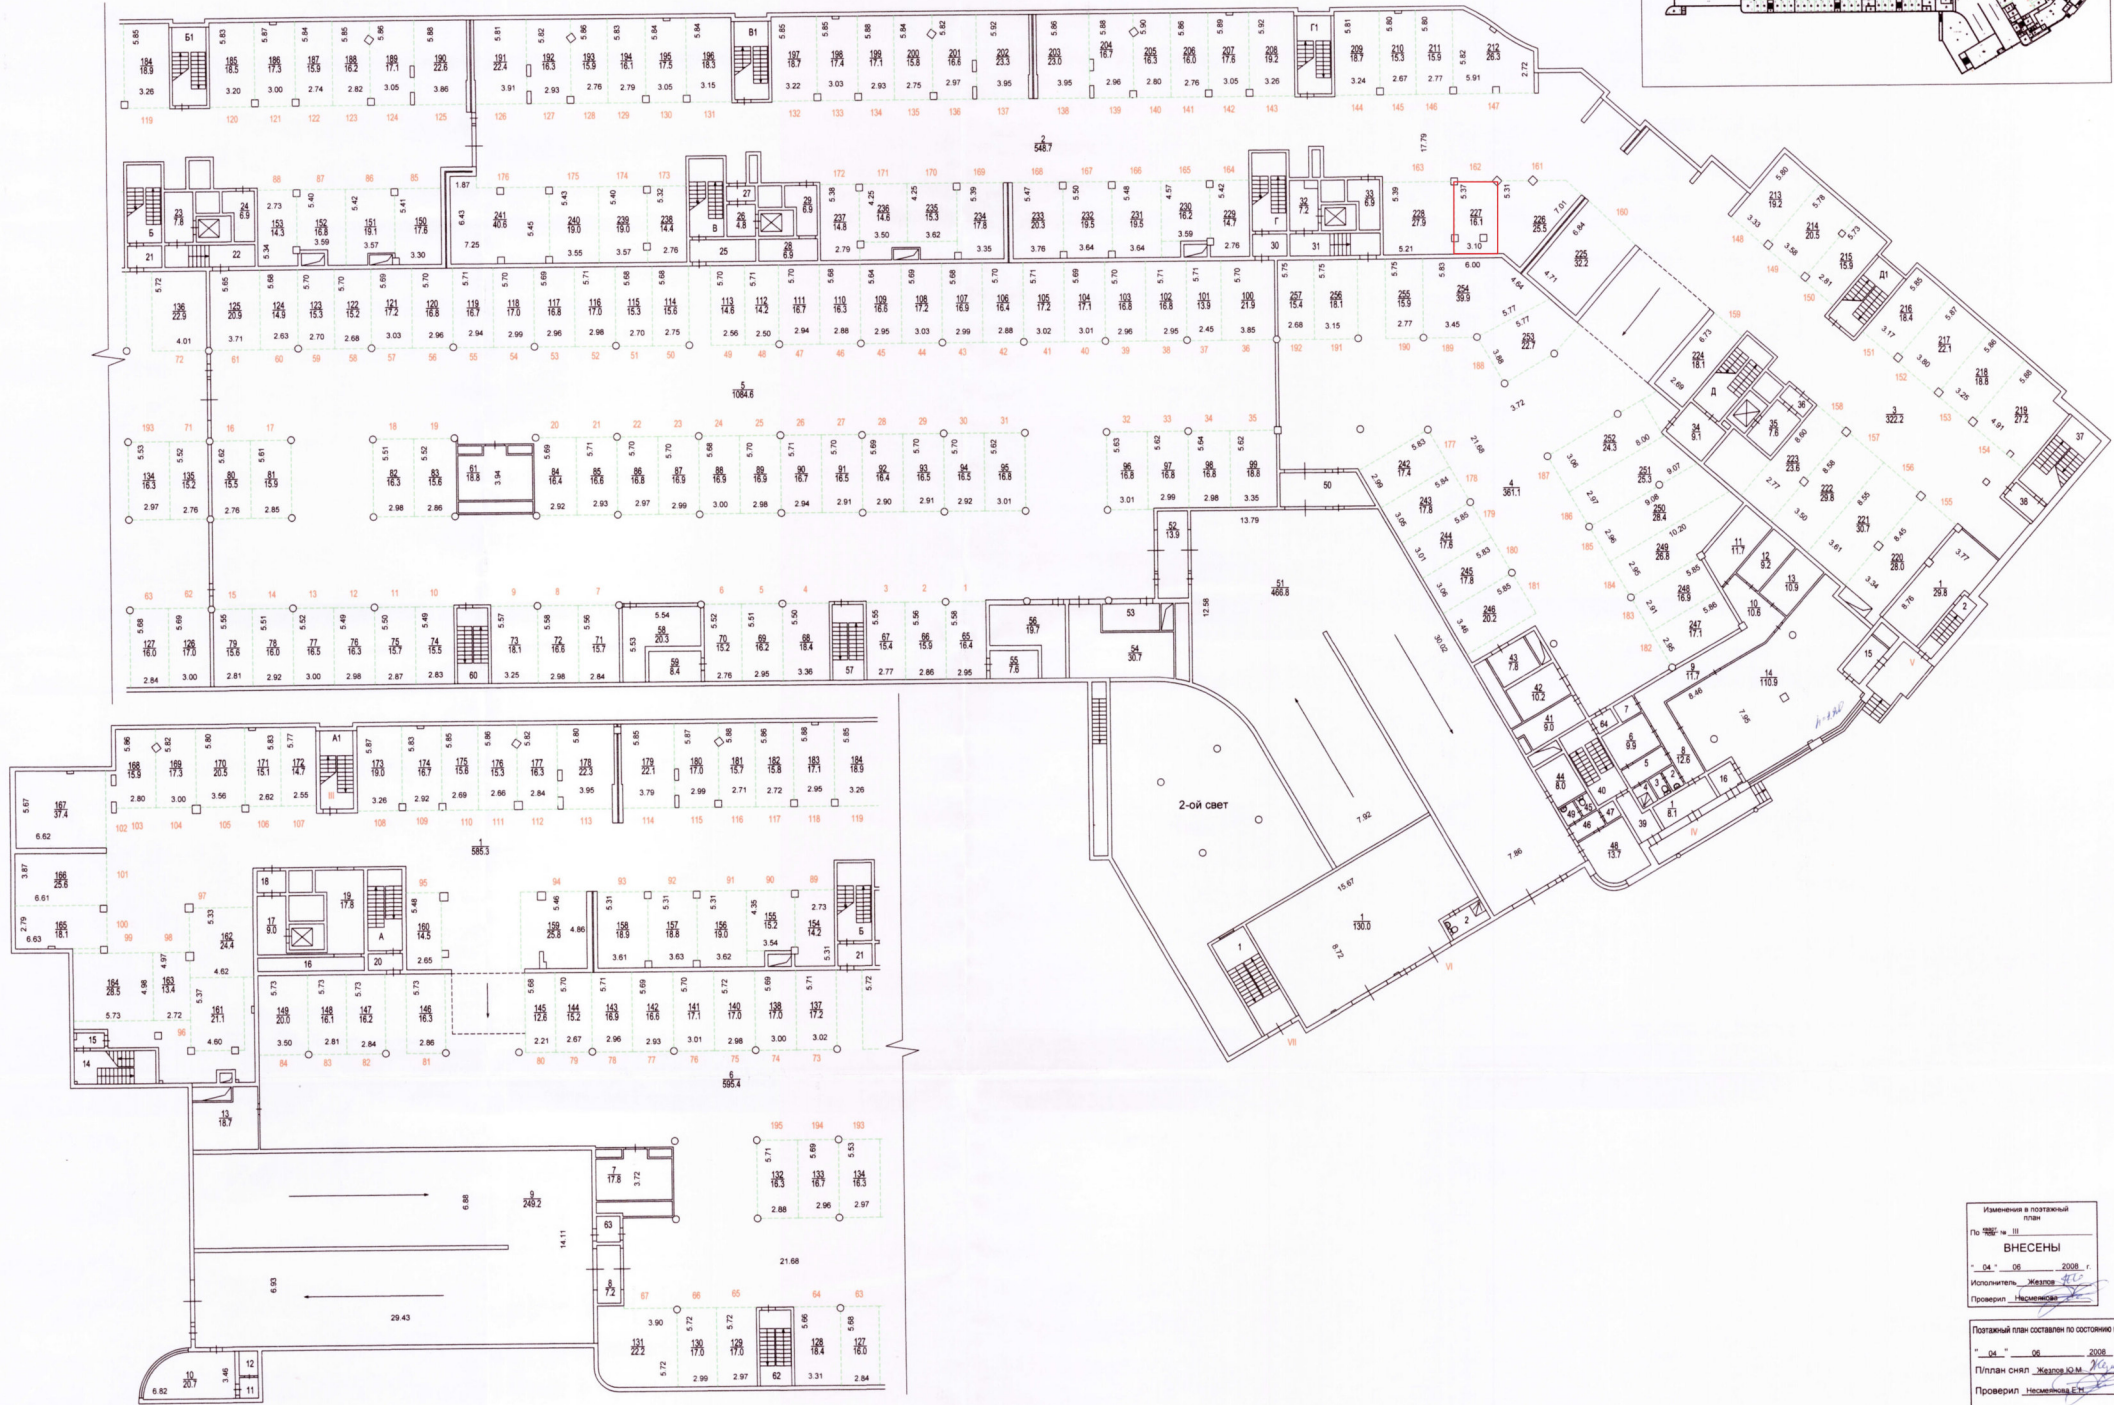


1 подземный этаж

ПОЭТАЖНЫЙ ПЛАН
по адресу: ул. Гарибальди
домов (вкл.) дом 15
корпус (строение (сооружение))
квартал № 2002 Юго-Западный АО / Москвы

КОМПОНОВочная схема
АРХИВНАЯ КОПИЯ

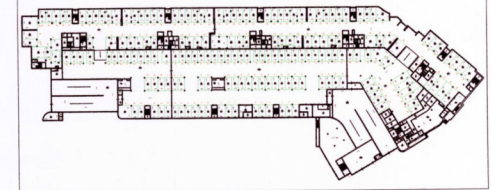

Изменения в поэтажный план
По № № = 10
ВНЕСЕНЫ
" 04 " 06 2008 г.
Исполнитель: Жигалов
Проверил: Носов

Поэтажный план составлен по состоянию на
" 04 " 06 2008 г.
Плпман снял: Жигалов
Проверил: Носов
" 24 " 07 2008 г.