

ПОЭТАЖНЫЙ ПЛАН



по адресу: ул. Гарибальди
адресованная ул. проезд. Бума 57А1

домовый (вл.) _____ дом 15
квартал поделенный

корпус _____ строение (сооружение) _____
квартал поделенный

квартал № 2662 Юго-Западный АО г. Москва

КОМПОНОВочная схема

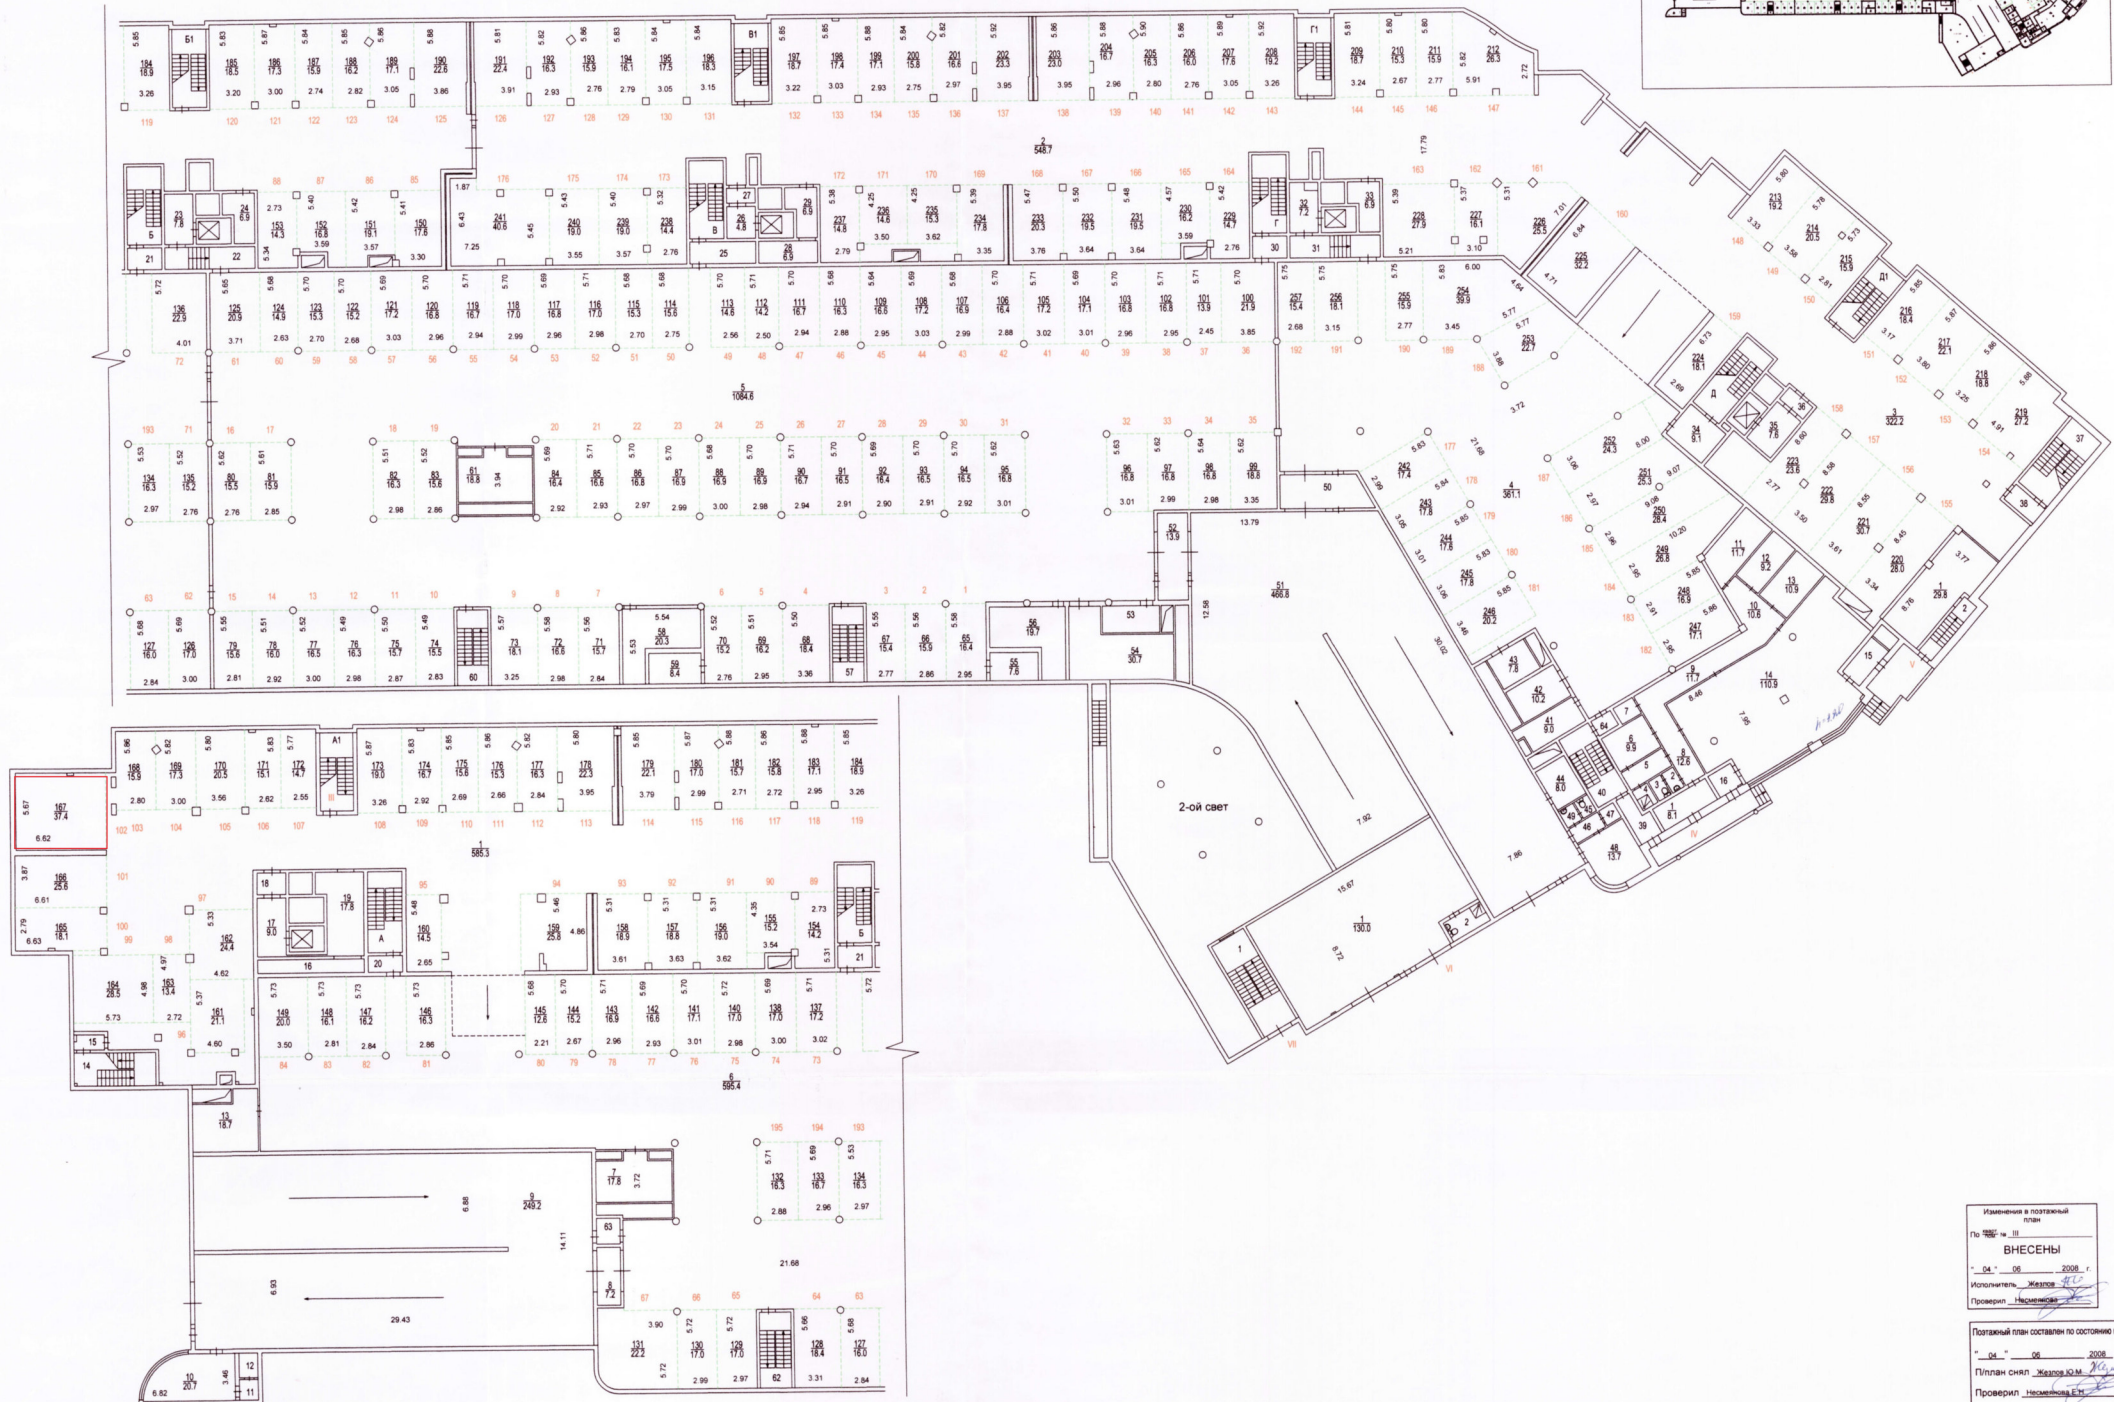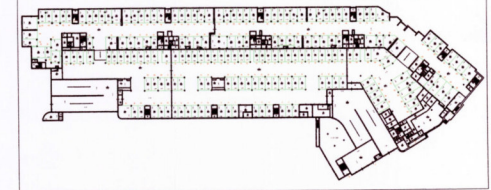

Масштаб 1:200

Изменения в поэтажный план

По ~~этажу~~ на III

ВНЕСЕНЫ

" 04 " 06 2008 г.

Исполнитель Желов *[подпись]*

Проверил Насмиева *[подпись]*

Потажный план составлен по состоянию на
" 04 " 06 2008 г.
П/план снял Желнов Ю.М.
Проверил Нисенкина Е.М.
" 24 " 07 2008 г.