

ТЕХНИЧЕСКИЙ ПАСПОРТ

здание

вид объекта недвижимого имущества

наркологический диспансер

наименование объекта недвижимого имущества

Адрес (местоположение) объекта недвижимости:

Субъект Российской Федерации	Московская область	
Район		
Муниципальное образование	Тип	городской округ
	Наименование	Электросталь
Населенный пункт	Тип	город
	Наименование	Электросталь
Улица (проспект, переулок и т.д.)	Тип	улица
	Наименование	Мичурина
Номер дома	5	
Номер корпуса		
Номер строения		
Литера	Б,Г,1	
Иное описание местоположения		

Кадастровый номер здания	
Инвентарный номер здания	341:100-1112

Технический паспорт составлен по состоянию на

03 августа 2000 г.

СОГЛАСОВАНО:

ГБУЗ МО "ЭЦГБ"

Представитель (должность) (Ф.И.О.)	Подпись, печать
Главный врач	

Афонин А.В.



Наименование организации,
осуществляющей технический учет
и составление технического паспорта

Ногинский филиал
Электростальский отдел

Руководитель (Уполномоченное лицо) (Полное наименование должности) (Ф.И.О.)	Подпись, печать
Начальник Электростальского отдела Ногинского филиала ГУП МО "МОБТИ" Денисов А.Б.	



2. Описание (состав) технического паспорта

№ п.п.	Наименование раздела, прилагаемых документов	№№ листов
1	1. Титульный лист	1
2	2. Описание (состав) технического паспорта	2
3	3. Общие сведения	3
4	4. Состав объекта	4
5	5. Ситуационный план М 1:80000	5
6	6. План объекта М 1:1000	6
7	7. Планы этажей здания М 1:200	7-9
8	8. Экспликация к плану этажей здания	10-11
9	9. Сведения о правообладателях объекта на дату обследования	12

3. Общие сведения о здании

Наименование наркологический диспансер

Год завершения строительства 1954

Год ввода в эксплуатацию ---

Материал стен кирпичные

Количество надземных этажей 2 Количество подземных этажей 1

Строительный объем 3746 куб.м

Общая площадь здания по внутреннему обмеру 809,8 кв.м

Площадь застройки 460,5 кв.м

Кадастровый номер земельного участка (участков), в пределах которого
расположено здание _____

3.1. Стоимость

Балансовая стоимость (для юридических лиц) _____ руб.

Инвентаризационная стоимость на дату составления паспорта
(для физических лиц) --- руб.

3.2. Ранее присвоенные (справочно):

Адрес	
Кадастровый номер	
Инвентарный номер	
Литера	

3.3. Сведения об ограничениях (обременениях)

Сведений не имеется

3.4. Примечание


4. Состав объекта

№ на плане Литера	Наименование здания и его частей	Год ввода в эксплуатацию (завершения строительства)	для юридических лиц	
			Инвентарный номер по бух. учету	Балансовая стоимость по состоянию на (руб.)
1	2	3	4	5
Б	основное строение	1 954		
Г	сарай	-		
	замошение	-		
1	забор	-		

5. Ситуационный план наркологический диспансер наименование здания

М 1:80000

Лист 1 Всего листов 1

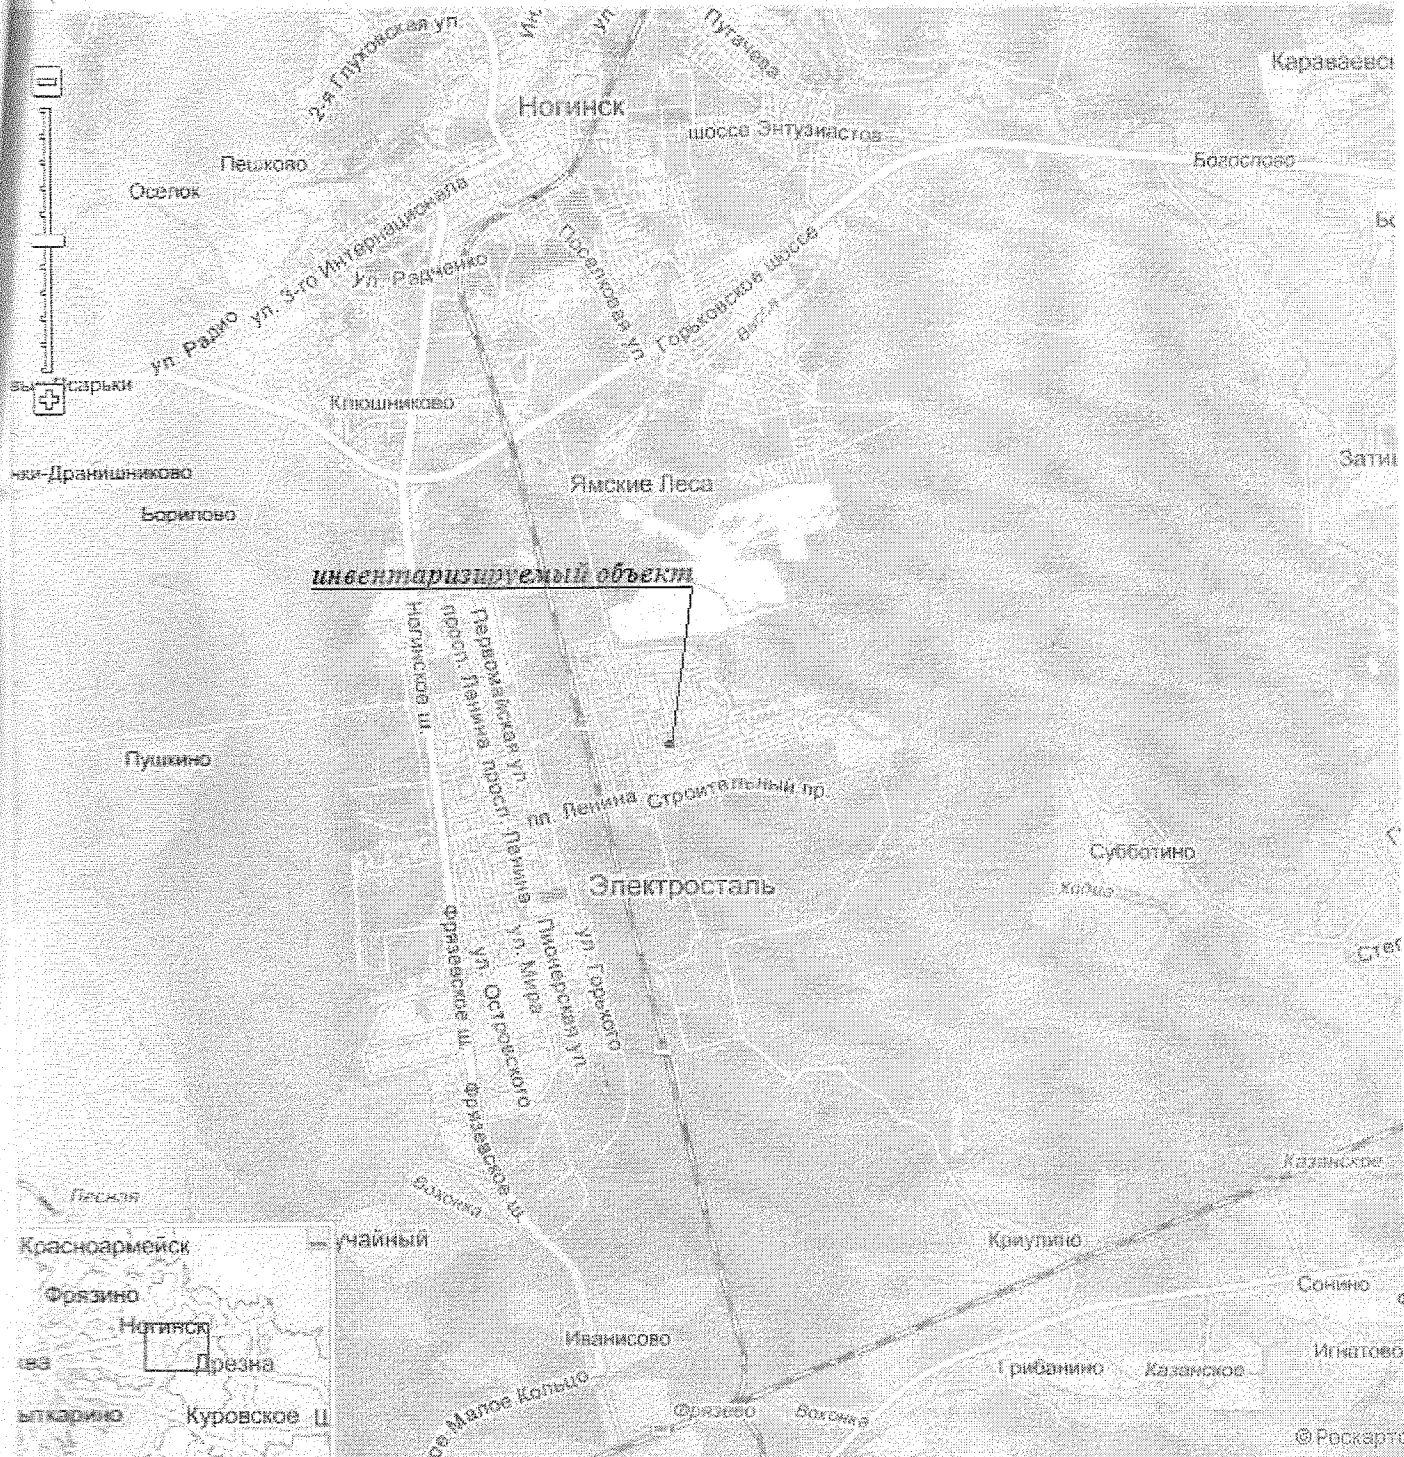

Выполнил		Проверил	
Ф.И.О.	Подпись	Ф.И.О.	Подпись
Терехин М.Н.		Денисов А.Б.	


6. План объекта

наркологический диспансер

наименование здания

М 1:1000

Лист 1 Всего листов 1

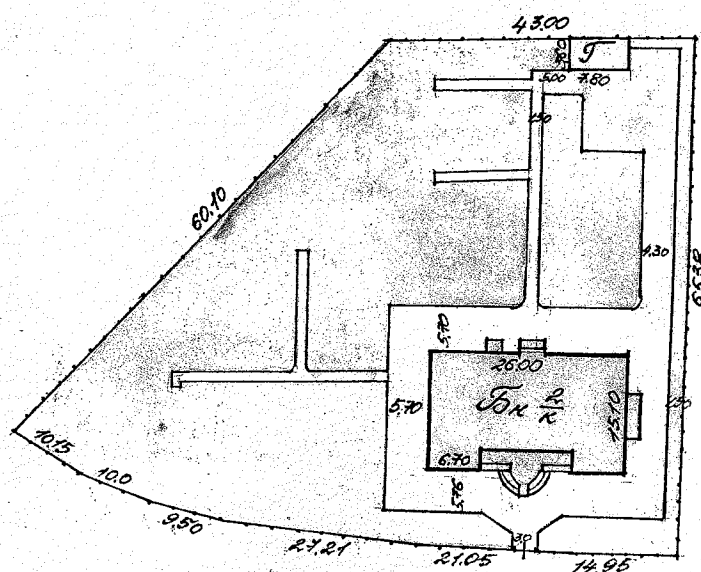


Выполнил		Проверил	
Ф.И.О.	Подпись	Ф.И.О.	Подпись
Терехин М.Н.		Денисов А.Б.	

7. План этажа подвал здания

М 1:200

Лист 1 Всего листов 3

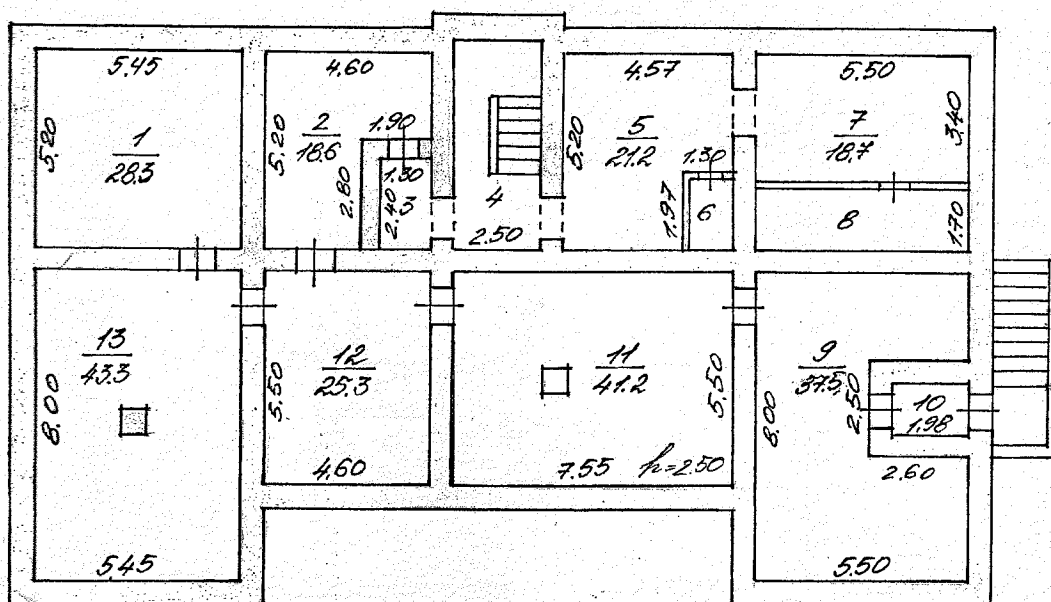


Выполнил		Проверил	
Ф.И.О.	Подпись	Ф.И.О.	Подпись
Терехин М.Н.		Денисов А.Б.	

7. План этажа 1 здания

М 1:200

Лист 2 Всего листов 3

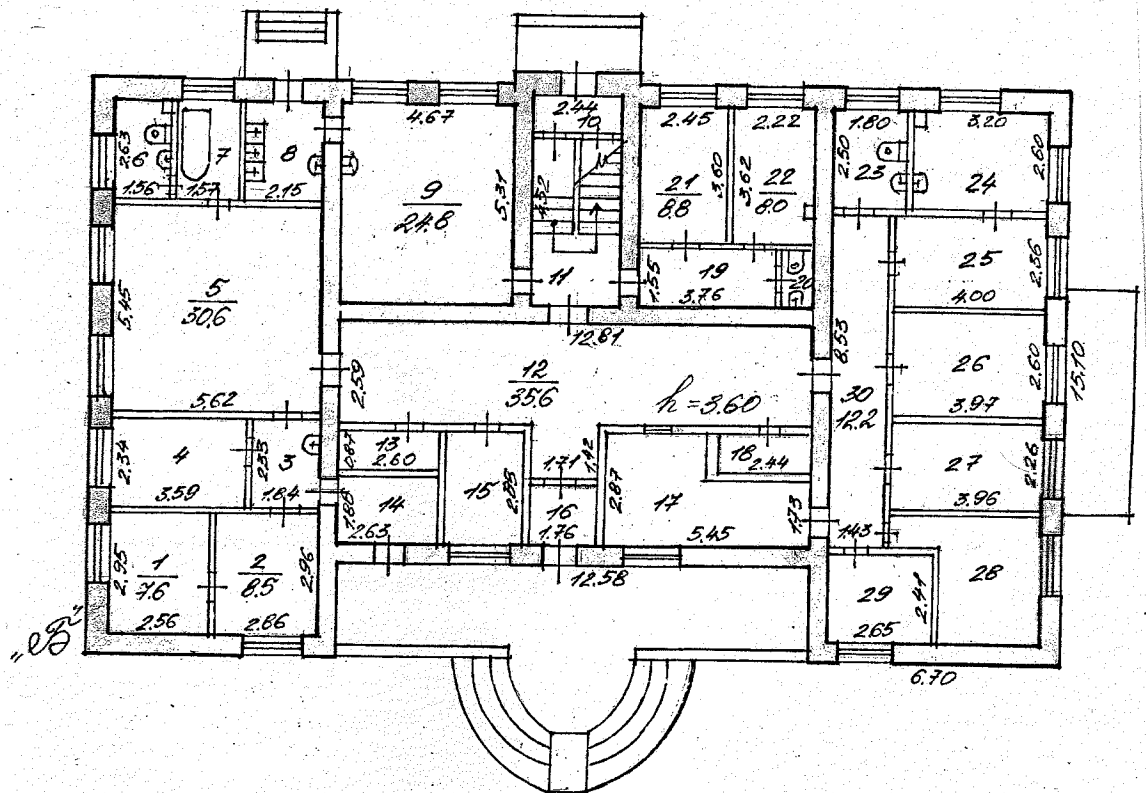


Выполнил		Проверил	
Ф.И.О.	Подпись	Ф.И.О.	Подпись
Терехин М.Н.	<i>Ter</i>	Денисов А.Б.	<i>Den</i>

7. План этажа 2 здания

М 1:200

Лист 3 Всего листов 3

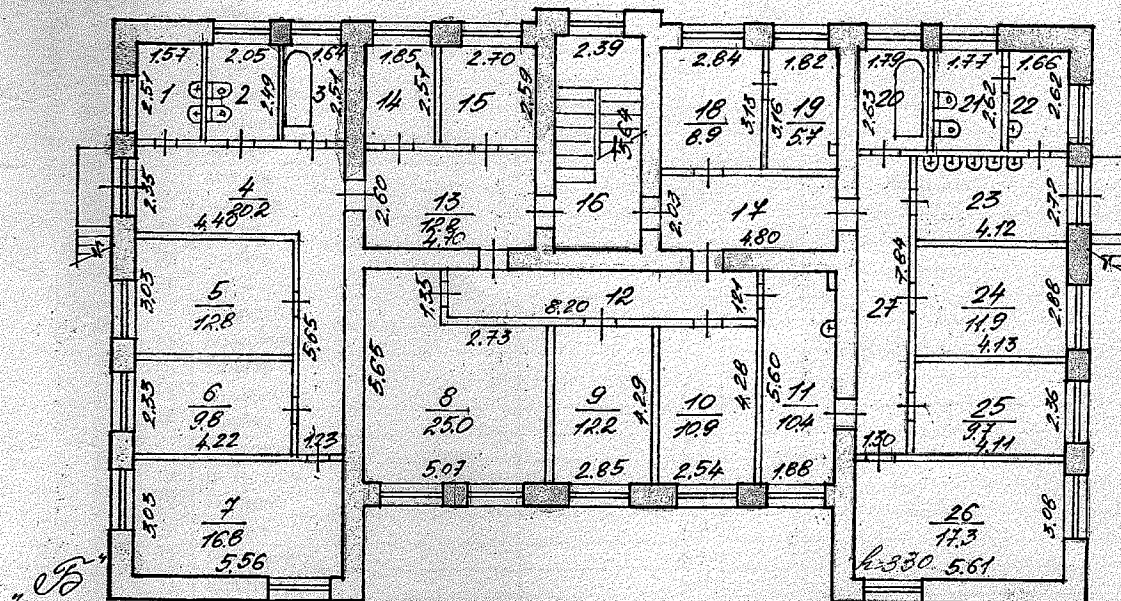

Выполнил		Проверил	
Ф.И.О.	Подпись	Ф.И.О.	Подпись
Терехин М.Н.		Денисов А.Б.	

8. Экспликация к плану этажей здания



№ и литеры на плане	Этаж	№ помещения	№ на плане	Назначение частей помещений	Общая площадь (кв.м)	Высота (м)	Примечание
1	2	3	4	5	6	7	8
Б	1		1	помещение	28,3	2,50	
Б			2	помещение	18,6		
Б			3	пл.хоз	3,1		
Б			4	л/клетка	8,2		
Б			5	помещение	21,2		
Б			6	подсобное	2,4		
Б			7	помещение	18,7		
Б			8	помещение	9,4		
Б			9	помещение	37,5		
Б			10	тамбур	2,7		
Б			11	помещение	41,2		
Б			12	помещение	25,3		
Б			13	помещение	43,3		
Б	2		1	кабинет	7,6	3,60	
Б			2	кабинет	8,5		
Б			3	коридор	4,3		
Б			4	процедурная	8,4		
Б			5	столовая	30,6		
Б			6	туалет	4,0		
Б			7	ванная	4,1		
Б			8	моечная	5,5		
Б			9	кухня	24,8		
Б			10	тамбур	2,4		
Б			11	л/клетка	10,8		
Б			12	коридор	35,6		
Б			13	подсобное	2,3		
Б			14	тамбур	5,0		
Б			15	раздевалка	7,8		
Б			16	тамбур	2,5		
Б			17	регистратура	12,3		
Б			18	подсобное	2,4		
Б			19	коридор	5,8		
Б			20	туалет	1,4		
Б			21	кладовая	8,8		
Б			22	кладовая	8,0		
Б			23	туалет	4,5		
Б			24	процедурная	9,0		
Б			25	кабинет	9,4		
Б			26	кабинет	10,3		
Б			27	кабинет	8,9		
Б			28	кабинет	11,3		
Б			29	кабинет	6,4		
Б			30	коридор	12,2		
Б	2		1	умывальная	3,9	3,30	
Б			2	туалет	5,1		
Б			3	ванная	4,1		
Б			4	коридор	20,2		
Б			5	палата	12,8		
Б			6	палата	9,8		
Б			7	процедурная	16,8		
Б			8	палата	25,0		
Б			9	палата	12,2		
Б			10	палата	10,9		
Б			11	процедурная	10,4		
Б			12	коридор	9,9		
Б			13	коридор	12,2		
Б			14	кабинет	4,8		
Б			15	кабинет	7,0		
Б			16	л/клетка	13,5		
Б			17	коридор	9,7		
Б			18	кабинет	8,9		

1	2	3	4	5	6	7	8
Б	2		19	кабинет	5,7	3,30	
Б			20	ванная	4,7		
Б			21	туалет	4,6		
Б			22	умывальная	4,3		
Б			23	умывальная	9,4		
Б			24	палата	11,9		
Б			25	палата	9,7		
Б			26	палата	17,3		
Б			27	коридор	10,2		
Всего:					809,8		

9. Сведения о правообладателях объекта на дату обследования

Субъект права: для физических лиц - фамилия, имя, отчество, паспортные данные; для юридических лиц - наименование в соответствии с уставом	Вид права	Правоустанавливающие, правоудостоверяющие документы	Доля
1	2	3	4
МУЗ "Электростальская центральная городская больница"		Свидетельство о государственной регистрации права №50-01.46-12.1998-96.1 от 23.11.1998г.	1

Технический паспорт

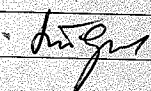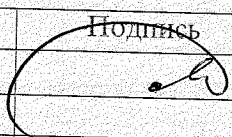Выполнил		Проверил	
Ф.И.О.	Подпись	Ф.И.О.	Подпись
Терехин М.Н.		Денисов А.Б.	

На 12 (двенадцати) листах

Электростанция

физического лица ГУП МО «Мосты»

Денисов А.Б.

