


ПОЭТАЖНЫЙ ПЛАН

Московская обл., г.о. Ступино, рп. Малино, ул. Пионерская, влад. 3

1 этаж

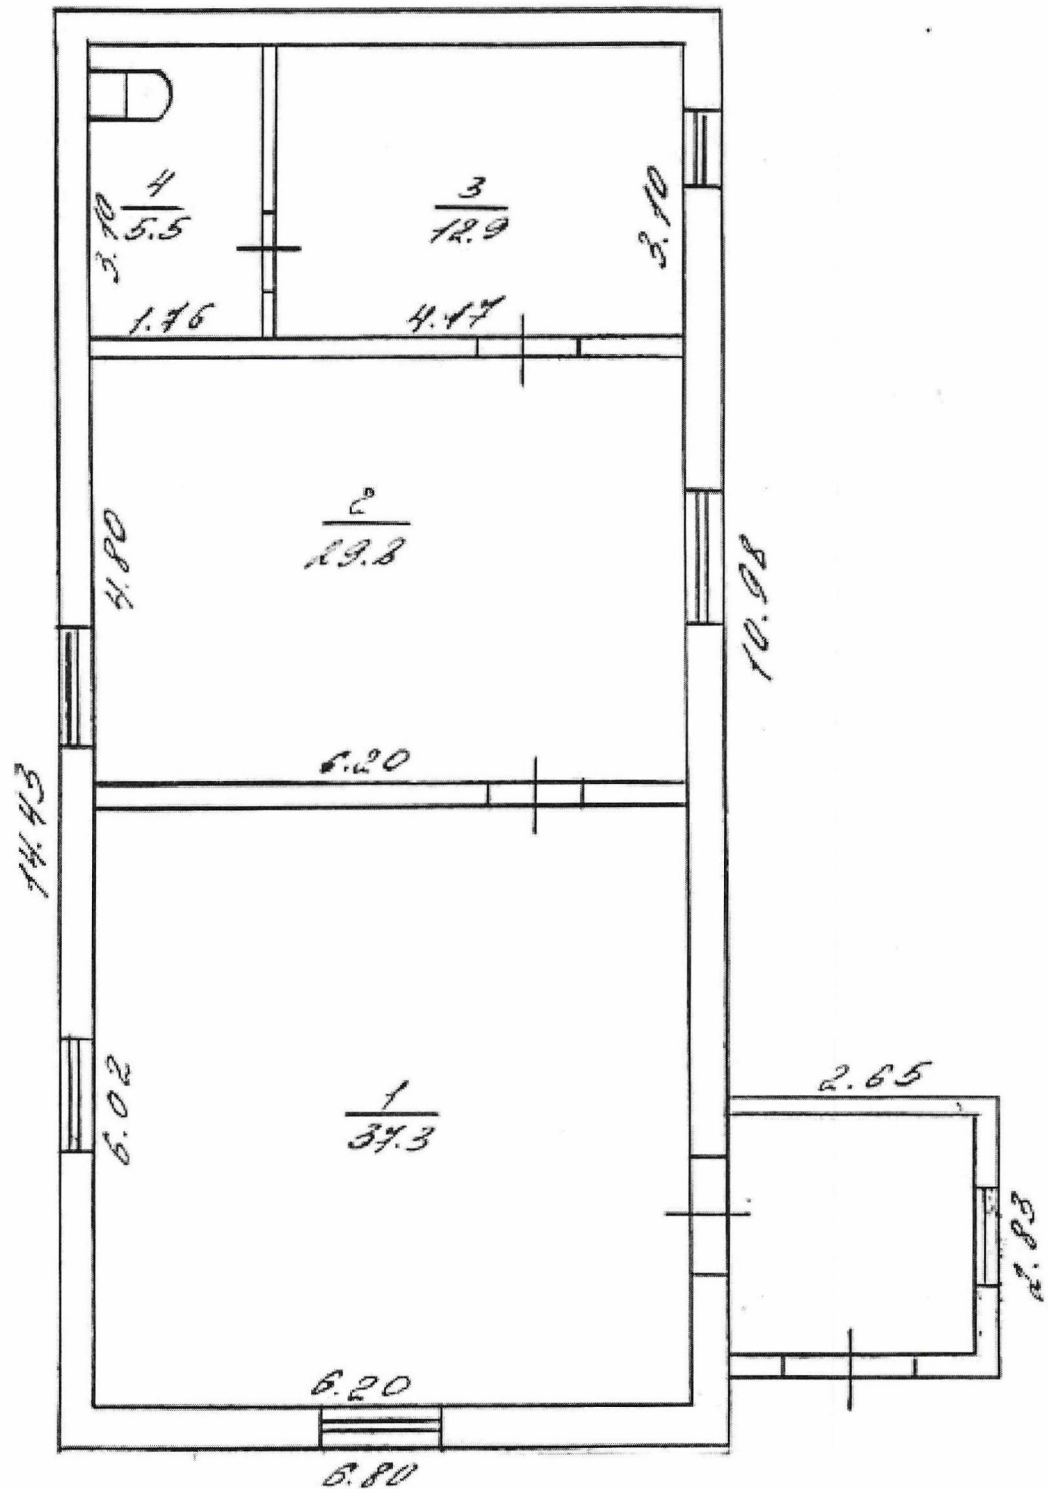

КОПИЯ ВЕРНА
Председатель Комитета
по управлению имуществом

Р.В. Луков

03.08.2026

Экспликация к поэтажному плану

Адрес (местоположение) нежилого здания:

Российская Федерация, Московская область, городской округ Ступино, рп.Малино,
ул.Пионерская, владение 3

Этаж	Номер по плану	Назначение помещений	Площадь всех частей здания (кв.м)
1	1		37,3
	2		29,8
	3		12,9
	4		5,5
		Итого по зданию:	85,5