


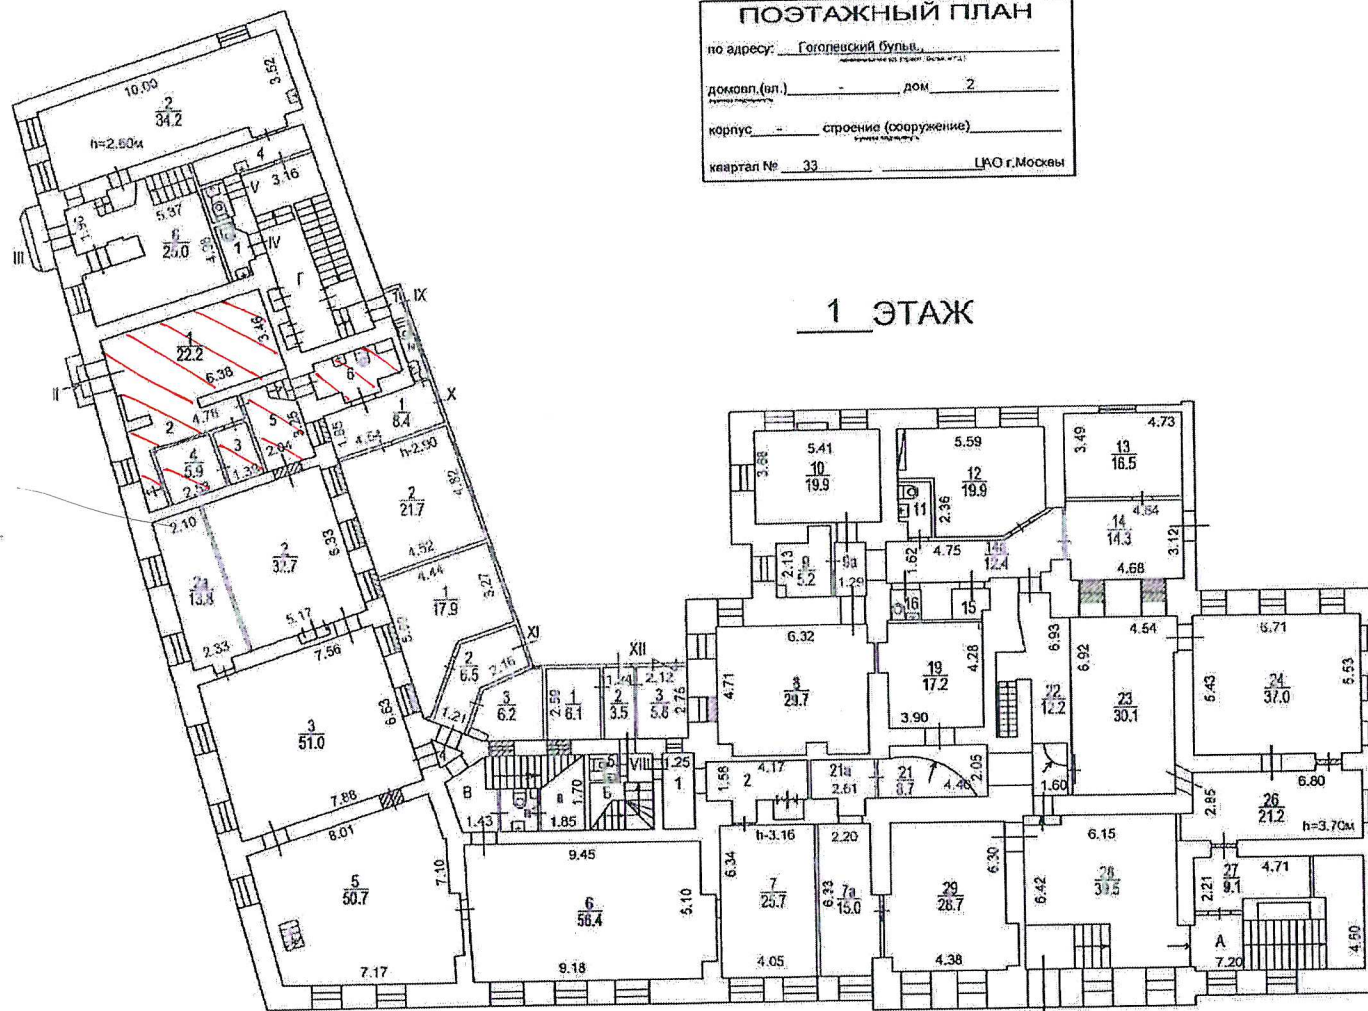

**ПОЭТАЖНЫЙ ПЛАН**

по адресу: Гоголевский бульвар

домовлад. (вл.)                      дом 2

корпус                      строение (сооружение)                     

квартал № 33 ЦАО г. Москвы

**1 ЭТАЖ**

Бюро технической инвентаризации  
города Москвы

Санитар  
Санитар С.А.  
Зак. № 54 34 302850

Разрешение на возведение

строит. проект № IX-XII

Территориальному бюро  
технической инвентариза-  
ции не предъявлено

"14" "12" 2015 г.

Исполнитель Абаничева М.А.

Проверил Сантова С.А.

Сведениями о соблюдении  
требований пункта 4 части 17  
статьи 51 Градостроительного  
кодекса Российской Федерации  
ГБУ МосгорБТИ не располагают

Постажный план составлен по состоянию на

"14" "12" 2015 г.

П/план снял Абаничева М.А.

Проверил Сантова С.А.

"21" "12" 2015 г.

Масштаб 1:200