


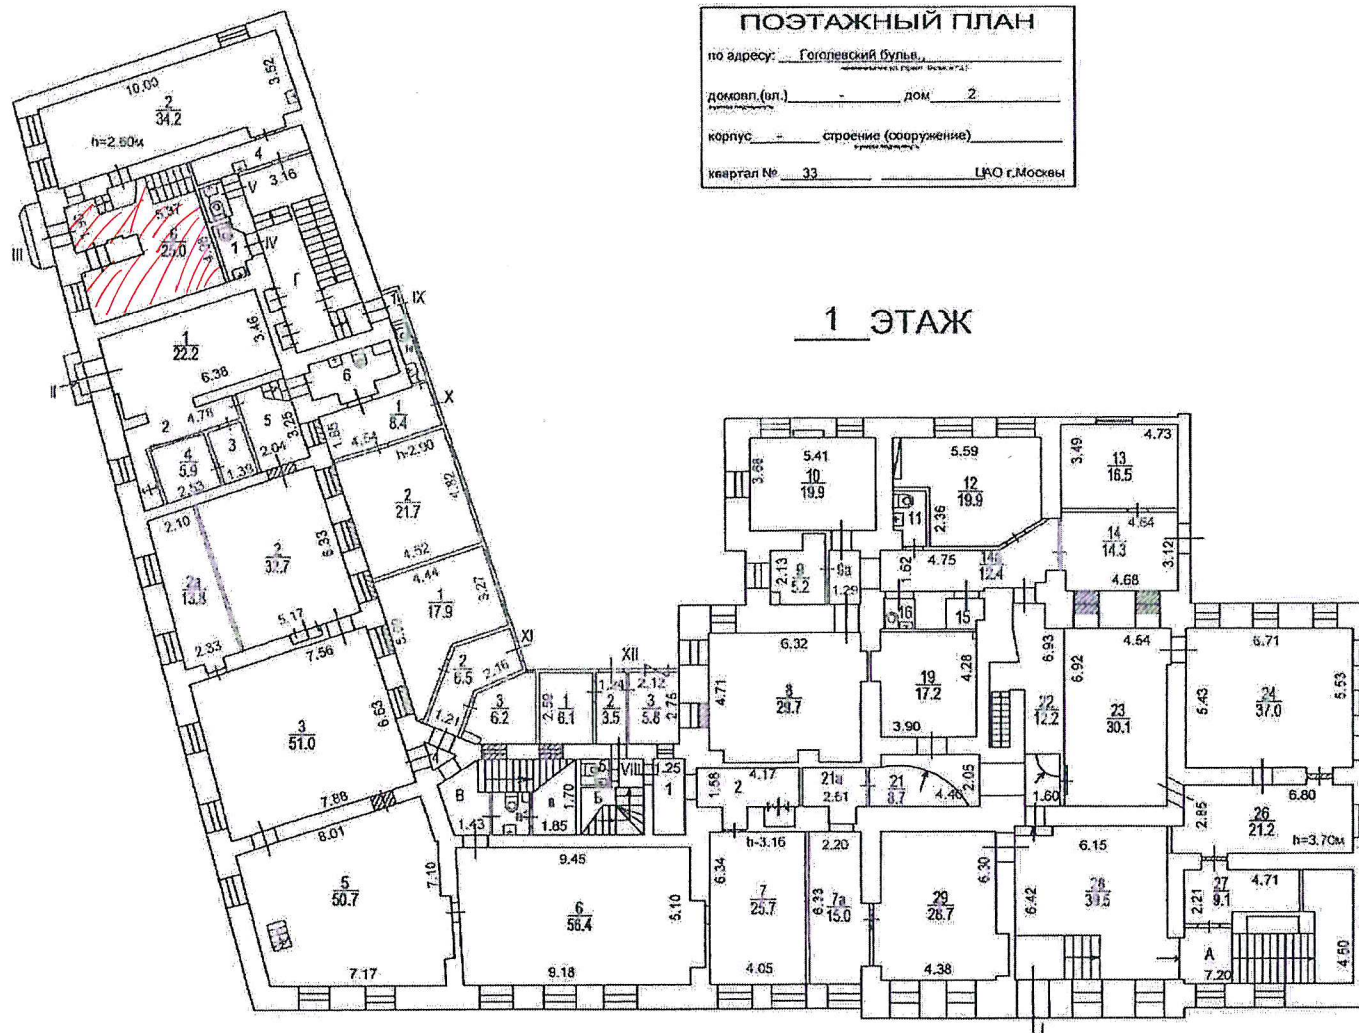

ПОЭТАЖНЫЙ ПЛАН

по адресу: Гоголевский бульвар

домовл. (вл.) дом 2

корпус строение (сооружение)

квартал № 33 ЦАО г. Москвы

1 ЭТАЖ

Территориальное бюро
технической инвентаризации
города Москвы

Специалист
Сайтова С.А.
Зак. № 54 34 302850

Разрешение на возведение

срок
план № IX-XII

Территориальному бюро
технической инвентариза-
ции не предъявлено

14 12 2015

Исполнитель Абганцова М.А.
Проверил Сайтова С.А.

Сведениями о соблюдении
требований пункта 4 части 17
статьи 51 Градостроительного
кодекса Российской Федерации
ГБУ МосгорБТИ не располагает

Поэтажный план составлен по состоянию на

14 12 2015 г.

Плани снял Абганцова М.А.

Проверил Сайтова С.А.


14 12 2015 г.

Масштаб 1:200

ПОЭТАЖНЫЙ ПЛАН

по адресу: Гоголевский бульв.
 д/кварт. (пл.) - дом 2
 корпус - строение (сооружение)
 квартал № 33 ЦО г. Москвы

ПОДВАЛ

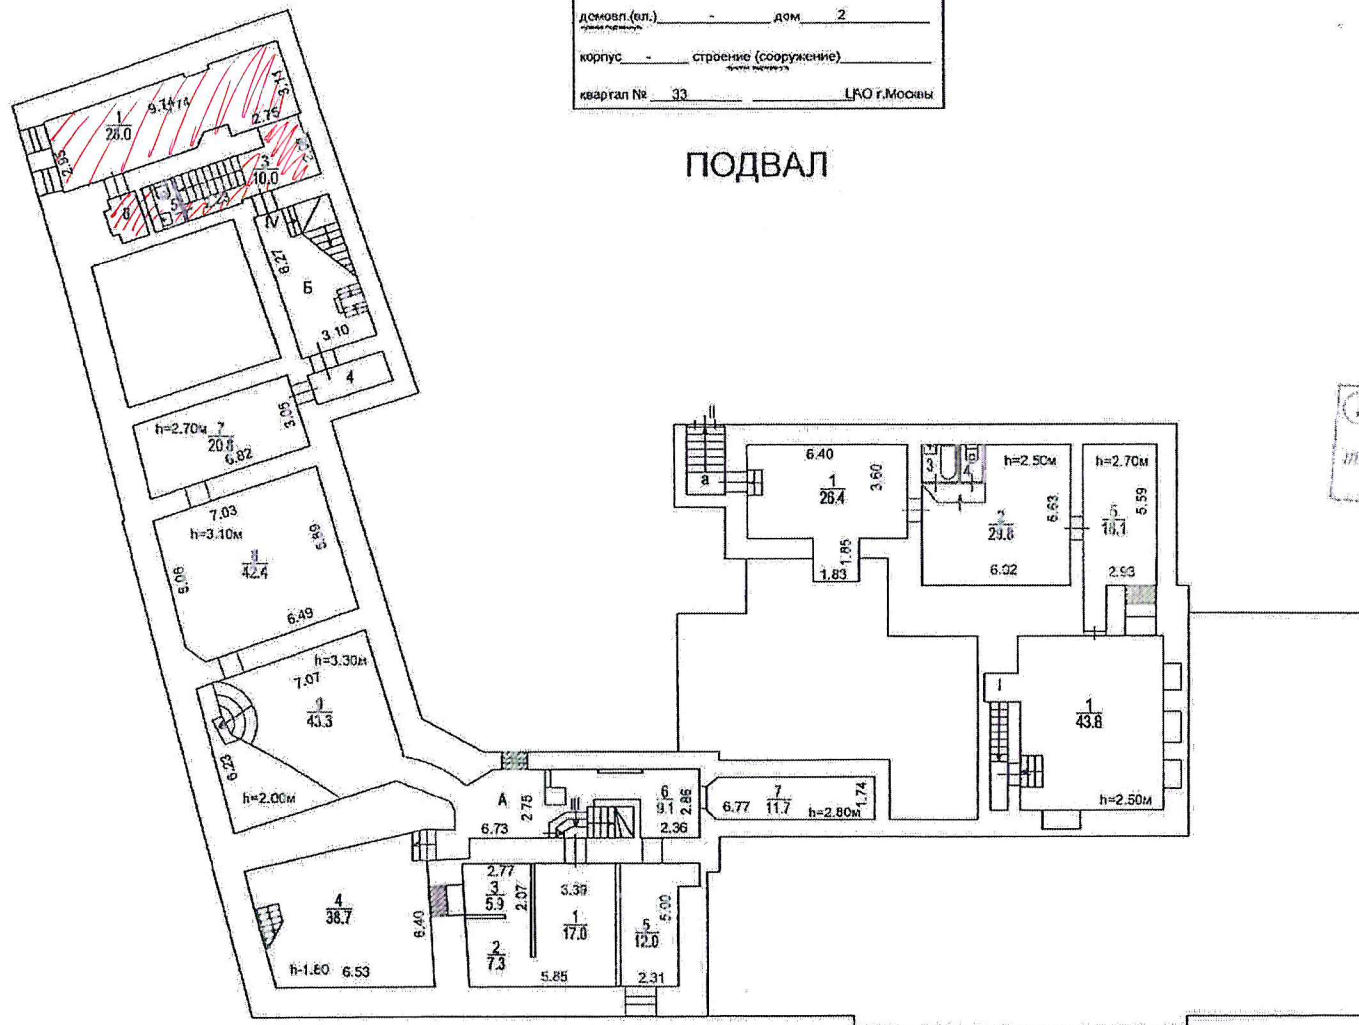

Соборнячское
 территориальное бюро
 технической инвентаризации
 города Москвы

Санитар
 Санитар С.А.

Зак. № 54 34 302850

Сведения о соблюдении
 требований пункта 4 части 17
 статьи 51 Градостроительного
 кодекса Российской Федерации
 ГБУ МосгорБТИ не располагает

Поэтажный план составлен по состоянию на
 " 14 " 12 2015 г.
 П/план снял Абаничанин М.А.
 Проверил Санитар С.А.
 " 21 " 12 2015 г.

Масштаб 1:200