

ПОЭТАЖНЫЙ ПЛАН


по адресу: Российская Федерация, город Москва,
(местоположению) внутригородская территория
муниципальный округ Академический,
Новочерёмушкинская улица

домовл.(вл.) _____ - _____ дом 24А
нужное подчеркнуть

корпус _____ - _____ строение (сооружение) _____ - _____
нужное подчеркнуть

квартал № 2647 Юго-Западный АО г.Москвы

2 ЭТАЖ

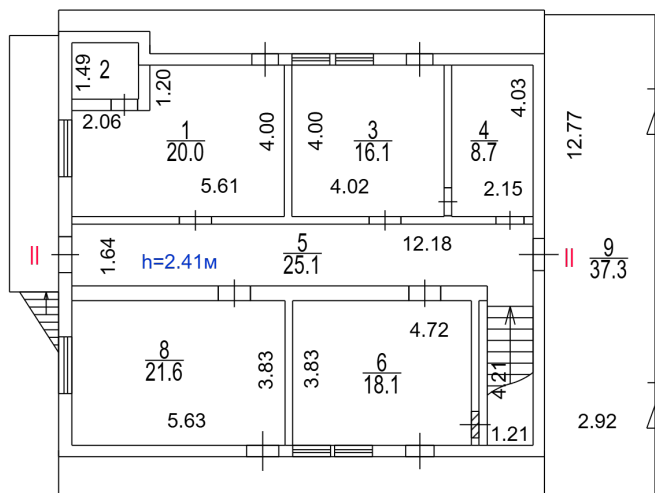

ДОКУМЕНТ ПОДПИСАН
ЭЛЕКТРОННОЙ ПОДПИСЬЮ

Сертификат: 00A38CC1AE7A14AA91BC9F1DA7C6D5229F
Владелец: Косарева Елена Николаевна
Действителен: с 17.12.2025 до 12.03.2027

Масштаб 1:200

Поэтажный план составлен по состоянию на

" 02 " декабря 2025 г.

" 25 " декабря 2025 г.