


ПОЭТАЖНЫЙ ПЛАН

по адресу: Российская Федерация, город Москва,
(местоположению) внутригородская территория
муниципальный округ Северное Бутово,
Коктебельская улица

ГБУ МосгорБТИ
Инженерное
управление

домовл.(вл.) _____ - _____ дом 8
нужное подчеркнуть
корпус _____ - _____ строение (сооружение) _____ -
нужное подчеркнуть
на часть 1 этажа помещ. (квартира) VIII, IX
квартал № 3787 Юго-Западный АО г.Москвы

1 ЭТАЖ

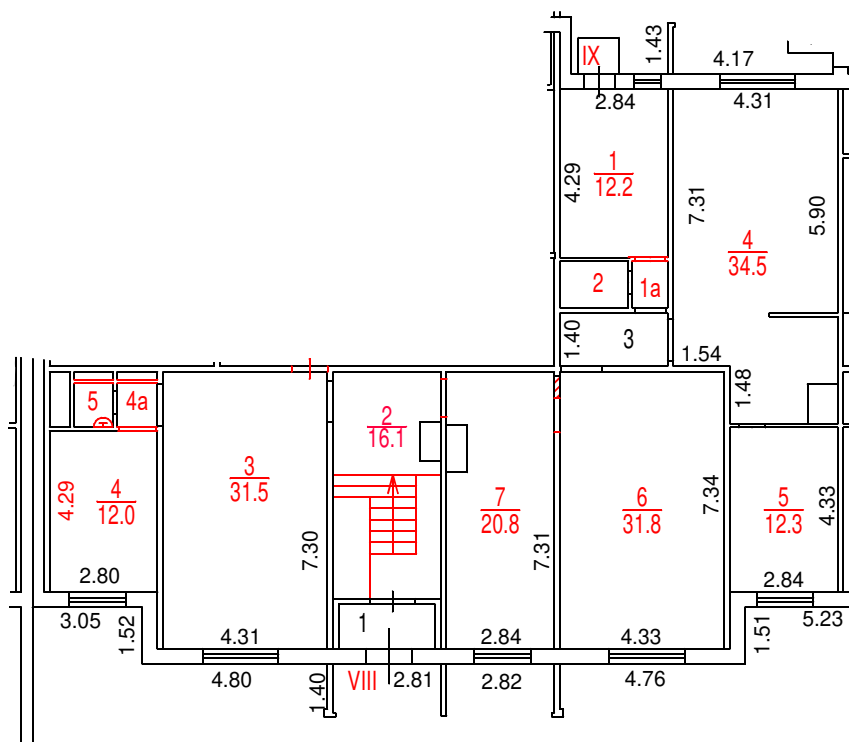

Разрешение на произведенное
переоборудование и (или)
перепланировку в ГБУ МосгорБТИ
не предъявлено

Поэтажный план составлен по состоянию на

" 14 " апреля 2026 г.

" 15 " мая 2026 г.



ДОКУМЕНТ ПОДПИСАН ЭЛЕКТРОННОЙ
ПОДПИСЬЮ

Сертификат: 018C29659839FAD192823307AD328CA1
Владелец: Лысакова Марина Александровна
Сотрудник: Лысакова Марина Александровна
Действителен: с 31.03.2026 14:28:11 по 24.06.2027 14:28:11

Масштаб 1:200