


ПОЭТАЖНЫЙ ПЛАН


по адресу: улица Римского-Корсакова
картинки не вкл.
 домовл.(вл.) - дом **16**
картинки не вкл.
 корпус - строение (сооружение) -
картинки не вкл.
 на часть **1** этажа помещ. (квартира) **4/1**
 квартал № **3192 Северо-Восточный АО г.Москвы**

1 ЭТАЖ

1 уровень

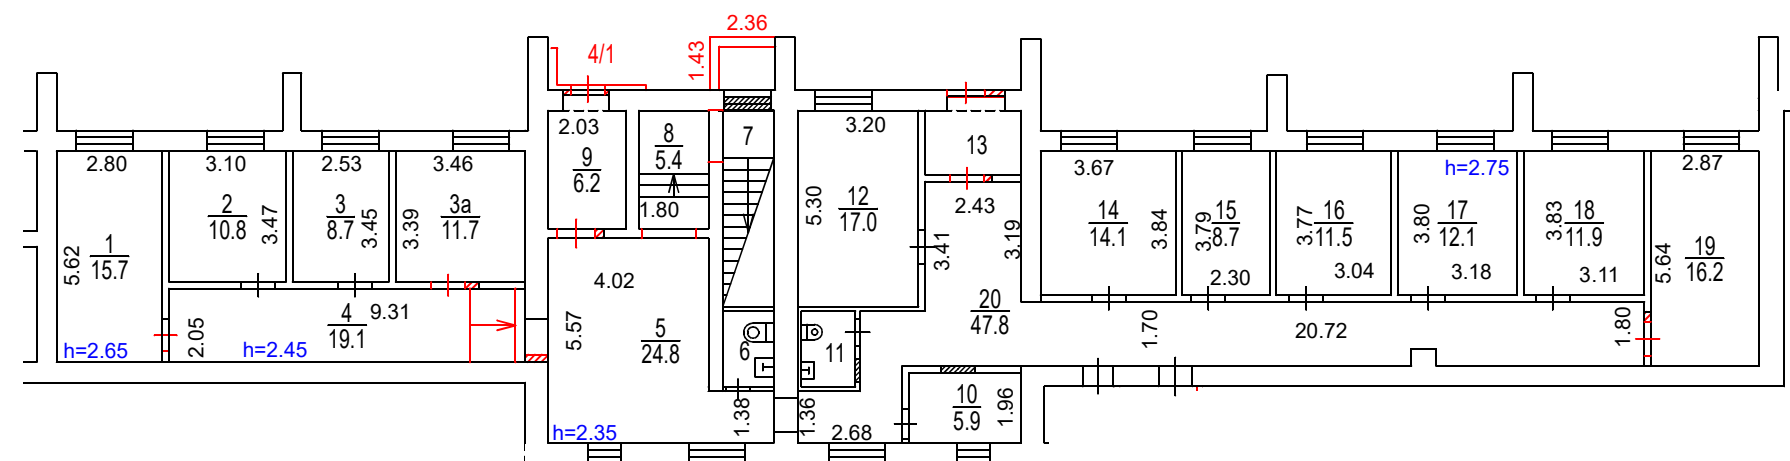

2 уровень

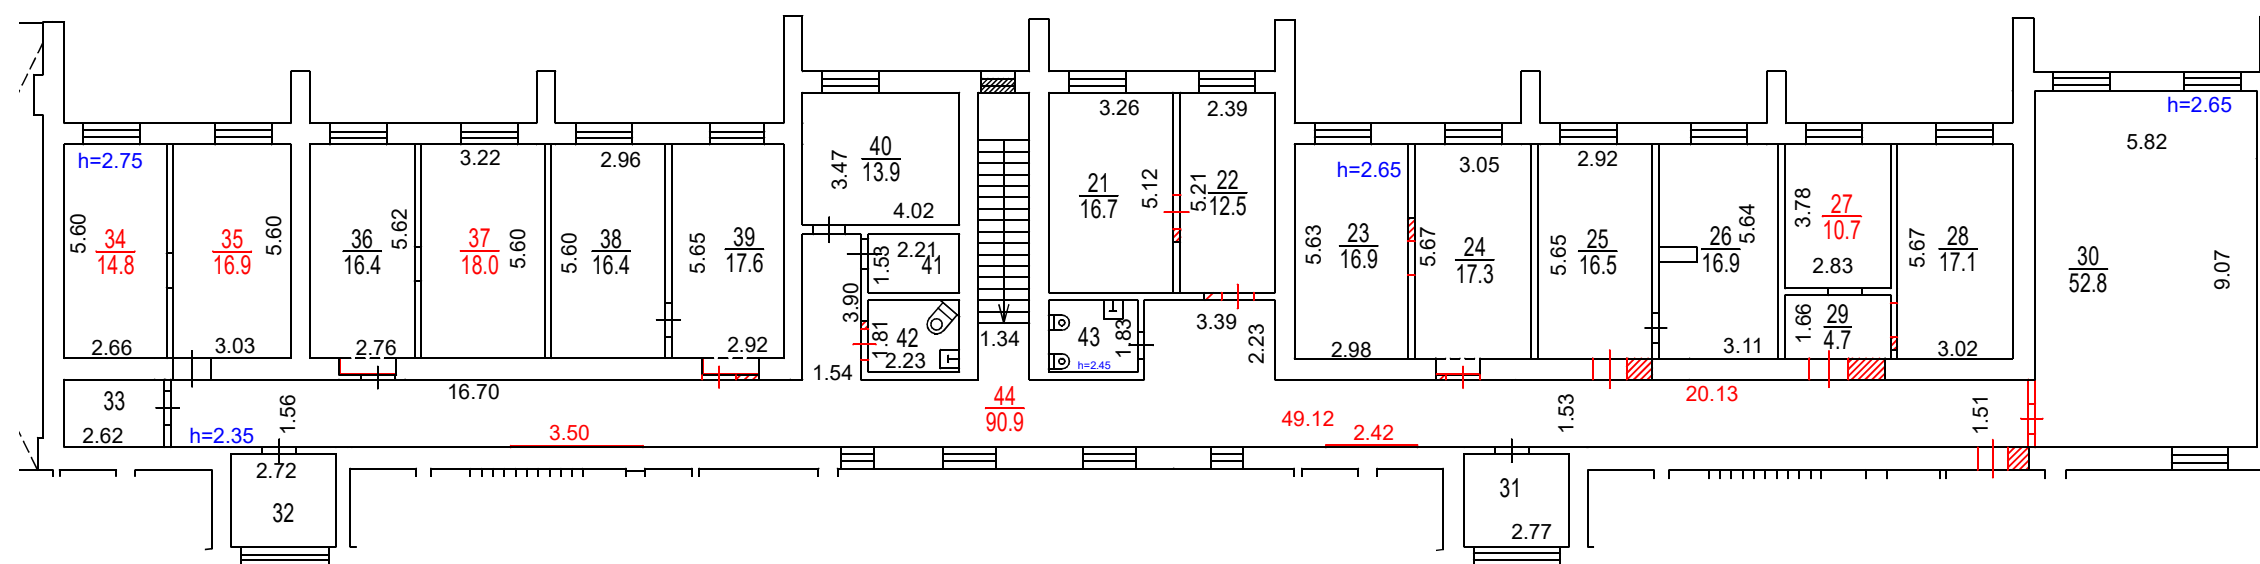

ДОКУМЕНТ ПОДПИСАН ЭЛЕКТРОННОЙ
ПОДПИСЬЮ

Сертификат: 00C09FE6154F16491C989A31C6D3176015
Владелец: Костикова Алла Владимировна
Сотрудник: Костикова Алла Владимировна
Действителен: с 29.10.2024 14:37:16 по 22.01.2026 14:37:16

Масштаб 1:200

Разрешение на произведенное
переоборудование и (или)
перепланировку в ГБУ МосгорБТИ
не предъявлено

Поэтажный план составлен по состоянию на

" 11 " февраля 2025 г.

" 14 " марта 2025 г.