


ГБУ МосгорБТИ

Инженерное управление

ПОЭТАЖНЫЙ ПЛАН

по адресу: Российская Федерация, город Москва,
наименование (субъект, город, округ, улица и т.п.)
внутригородская территория
наименование (субъект, город, округ, улица и т.п.)
муниципальный округ округ Бескудниковский
наименование (субъект, город, округ, улица и т.п.)
Дубнинская улица
наименование (субъект, город, округ, улица и т.п.)
домовл.(вл.) - дом 37
нужное подчеркнуть
корпус 1 строение (сооружение) -
нужное подчеркнуть
на часть 1 этажа помещ. (квартира) 5/1
квартал № 2354 Северный АО г.Москвы

1 ЭТАЖ

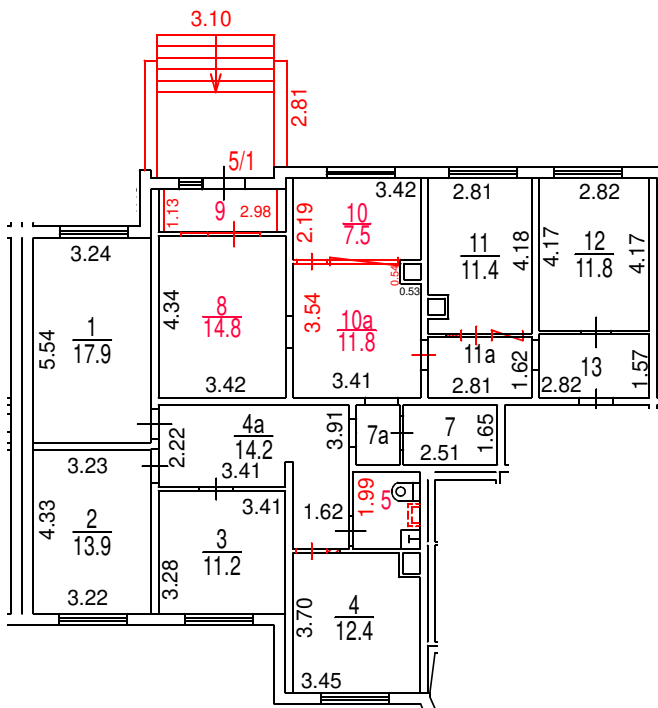

Разрешение на произведенное
переоборудование в ГБУ МосгорБТИ
не предъявлено

Масштаб 1:200

Поэтажный план составлен по состоянию на

" 21 " 10 2025 г.

" 18 " 12 2025 г.



ДОКУМЕНТ ПОДПИСАН ЭЛЕКТРОННОЙ
ПОДПИСЬЮ

Сертификат: 00A3951320A5119B682413142F2F3821A6
Владелец: Васильева Валентина Сергеевна
Сотрудник: Васильева Валентина Сергеевна
Действителен: с 11.06.2025 11:20:20 по 04.09.2026 11:20:20