

ГБУ МосгорБТИ
Инженерное
управление

ПОЭТАЖНЫЙ ПЛАН

по адресу: Российская Федерация, город
Москва, внутригородская территория
(местоположению) муниципальный округ Басманный,
улица Покровка



домовл.(вл.) - дом 19

корпус - строение (сооружение) -

на часть 1 этажа помещ. (квартира) Va, V.

квартал № 298 Центральный АО г.Москвы

1 ЭТАЖ

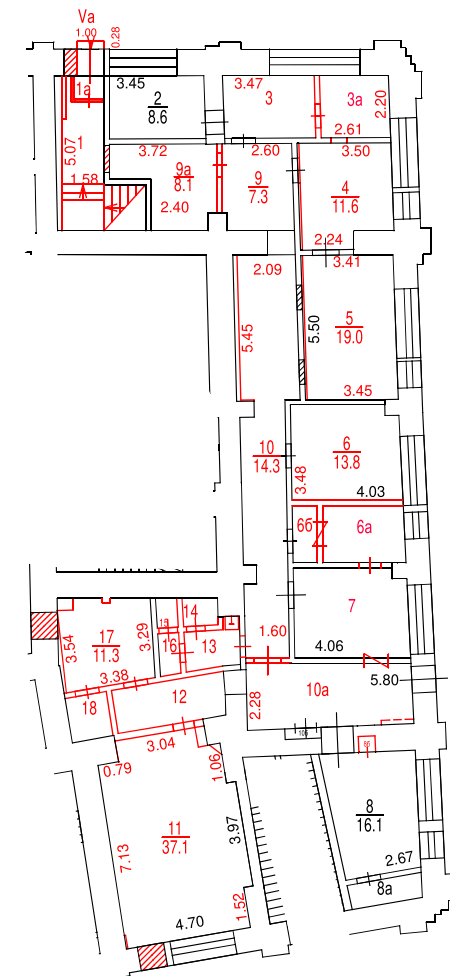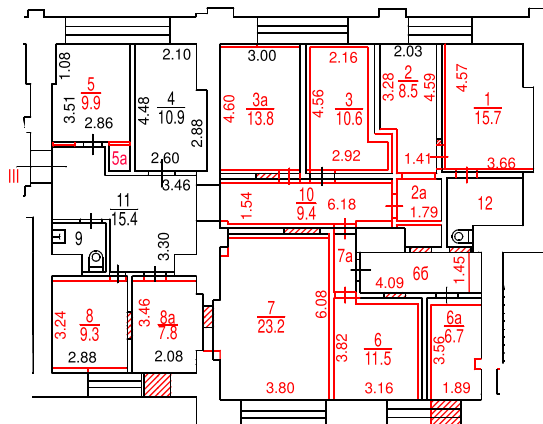

Масштаб 1:200



ДОКУМЕНТ ПОДПИСАН ЭЛЕКТРОННОЙ
ПОДПИСЬЮ

Сертификат: 62CA66D089F65AF7CD9DA0A6749C6591
Владелец: Максина Наталья Викторовна
Сотрудник: Максина Наталья Викторовна
Действителен: с 01.04.2026 12:28:14 по 25.06.2027 12:28:14

Разрешение на произведенное
переоборудование и (или)
перепланировку в ГБУ МосгорБТИ
не предъявлено

Поэтажный план составлен по состоянию на

" 9 " июля 2026 г.

" 7 " августа 2026 г.